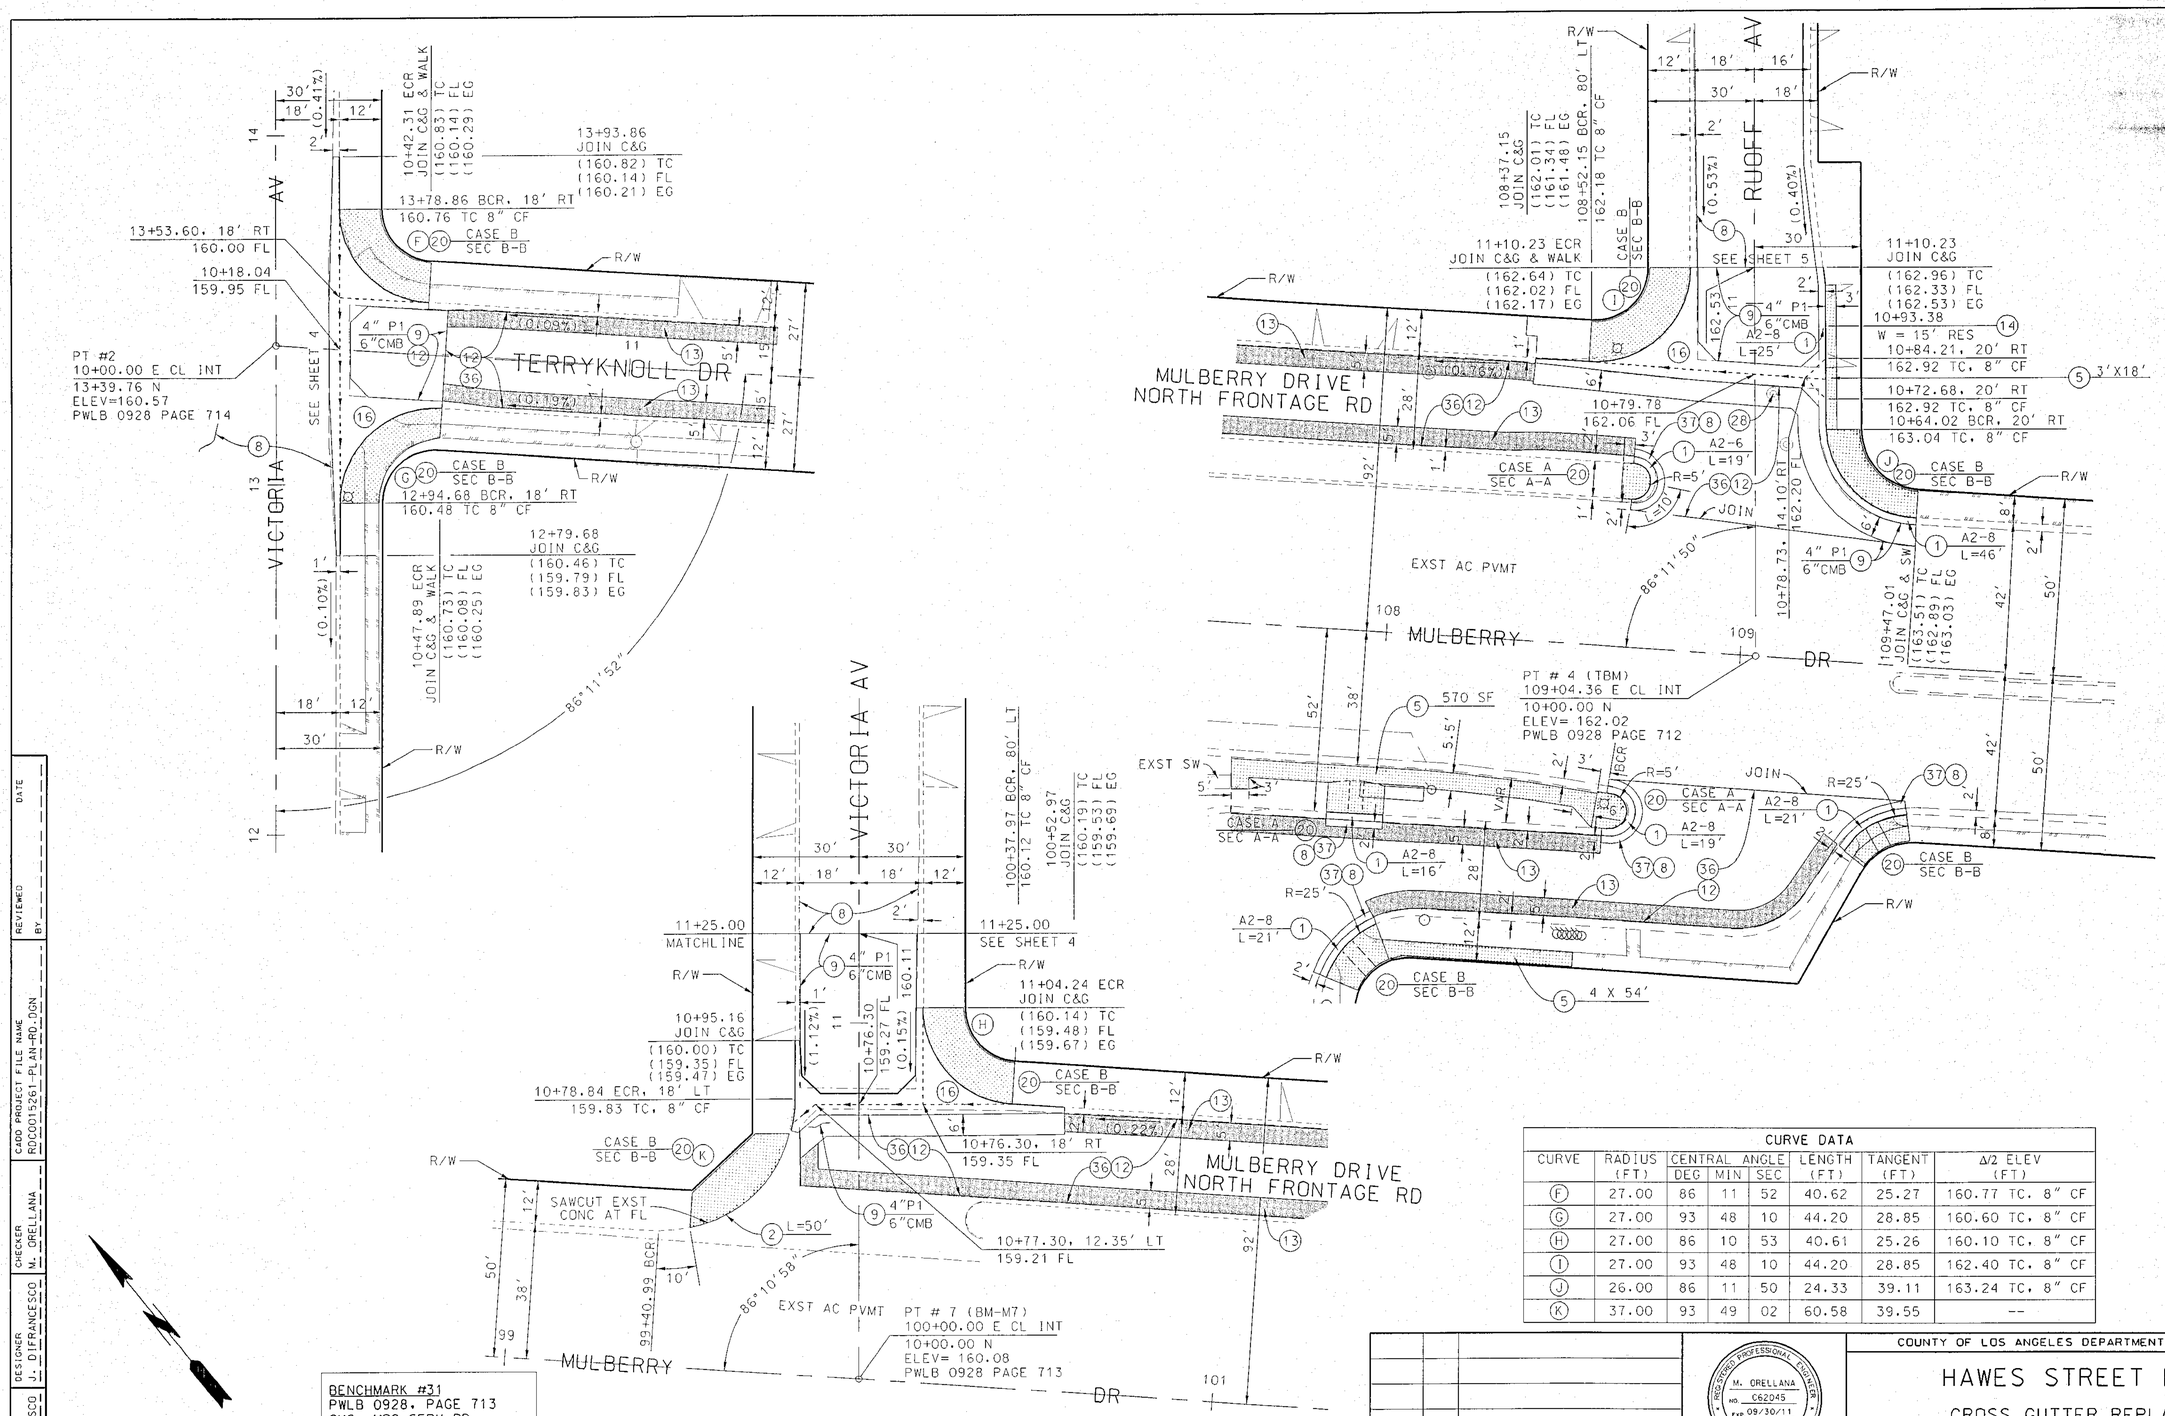

BENCHMARK #31
PWLB 0928, PAGE 713
CHS. MOC SERV RD
ISLE (N) MULBERRY DR
30' E/O CL VICTORIA AVE
ELEV= 160.327 NAVD'88

CURVE DATA							
CURVE	RADIUS (FT)	CENTRAL ANGLE DEG	MIN	SEC	LENGTH (FT)	TANGENT (FT)	Δ/2 ELEV (FT)
F	27.00	86	11	52	40.62	25.27	160.77 TC, 8" CF
G	27.00	93	48	10	44.20	28.85	160.60 TC, 8" CF
H	27.00	86	10	53	40.61	25.26	160.10 TC, 8" CF
I	27.00	93	48	10	44.20	28.85	162.40 TC, 8" CF
J	26.00	86	11	50	24.33	39.11	163.24 TC, 8" CF
K	37.00	93	49	02	60.58	39.55	--

DATE	MK	DESCRIPTION

REVISIONS

REGISTERED PROFESSIONAL ENGINEER M. ORELLANA NO. C62045 EXP. 09/30/11 CIVIL STATE OF CALIFORNIA

PROJECT ENGINEER 4-28-10 DATE

COUNTY OF LOS ANGELES DEPARTMENT OF PUBLIC WORKS

HAWES STREET ET AL.

CROSS GUTTER REPLACEMENT

PROJECT ID NO. RDC0015261

PCA | DWG | SHEET 6 OF 12

DATE | DESIGNER: J. DIFRANCESCO | CHECKER: M. ORELLANA | CADD PROJECT FILE NAME: RDC0015261-PLAN-RD.DGN | REVIEWED BY | DRAFTER: J. DIFRANCESCO

PH079108