LOS ANGELES COUNTY HIGHWAY COMMISSION

DIV. 30, SEC. 6.

EL MONTE - POMONA ROAD

FROM STA. 1035+00 TO THE WESTERLY CITY LIMITS OF POMONA.


SURVEYED - JUNE - 1909.
F.B. 75.

SCALE, 1 INCH = 50 FT.

A. E. LODER, Chief Engineer

Field Work by W.O.S.
Office Work by A.W.McC.
Traced by E.L.Y.

FILE NO. A-279A.

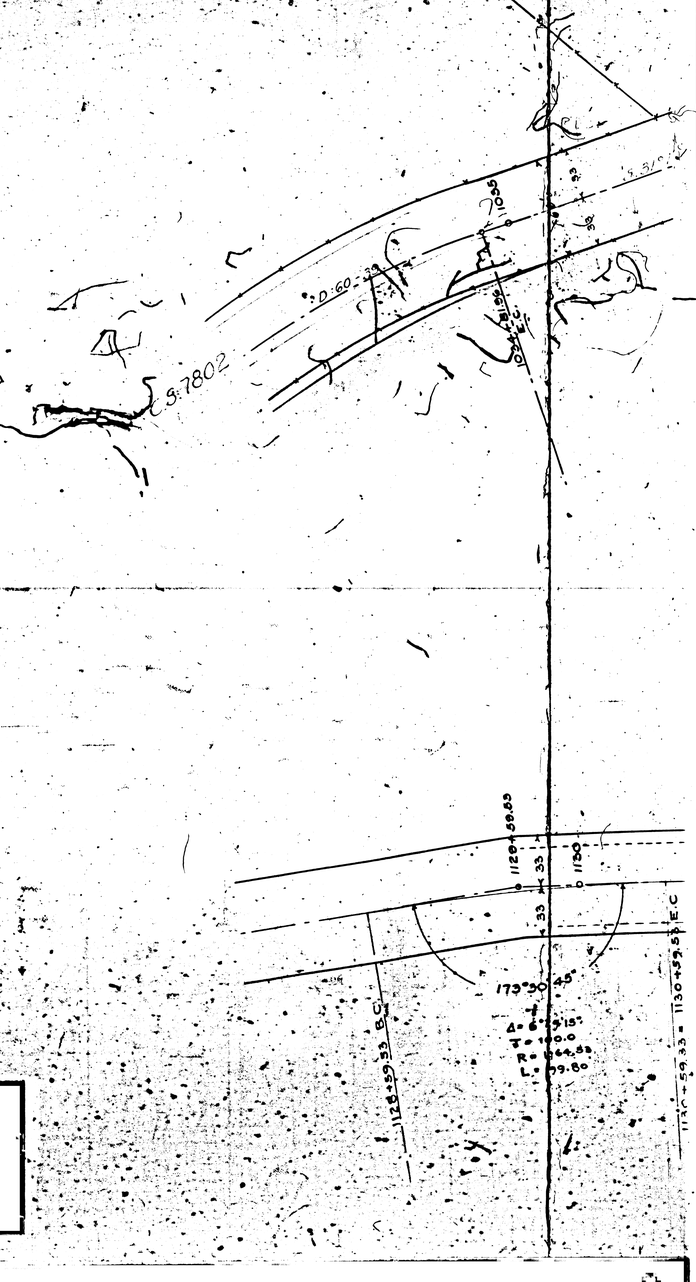

FM 17784
A1 OF A8

DECLARED PUBLIC HIGHWAY

D=60°-39

1040

1045

1050

S.56°30'15"W. 632.09'

S.53°17'45"W. 245.03

3/4.94'

1044+27.23 E.C.

1030+85.32

Δ = 25°12'30"
C, r=2°
R = 1432.69'
T = 320.38'
L = 630.33'

1024+81.85 E.C.

1031+98.18 B.C.

1128+38.85

1130+59.33 = 1130+59.33 E.C.

1135

1137+44.55 B.C.

Δ=3°45'15"
R=3051.52
T=100.0
L=199.94

1139+44.49 = 1139+44.55 E.C.

1140

1145

1145+23.52 B.C.

176° 14' 45"

173°30'45"

Δ= 6°29'15"
T= 100.0
R= 1764.53
L= 199.80

33

FM 1778 4

A2 OF A8

Δ = 7°05'45"
R = 1601.66
T = 100.0
L = 199.75

1030+53.32 BC

1032+59.07 = 1052+59.32 E.C.

172°51'15"

D 60-164, O.R. 7007-192

Note: Old Bridge to be removed by Fannie L. Moore / Don E. Moore also signed

1055 33 33

49° 21' 30" W. 2120.25'

1060

DECLARED MAIN HIGHWAY D-60-39

1065

Concrete Bridge
See Drawing C-112

D 60-175, O.R. 6432-386

1091+59.02

Δ = 9°46'15"
R = 1169.95
T = 100.0
L = 199.51

170°13'45"

1148+93.03 = 1148+93.52 E.C.

1150

1153

1155+16.19

Inc. E.B. (C)

1157+16.07

THE LOS ANGELES SOUTHERN PACIFIC CO.

106°06'

S 27°00'00" E 2.50

66.99

60

E 1/4 Cor. Sec. 34

1160

FM 1778-4
SHEET
A3 OF A8

SOUTHERN PACIFIC CO.

To Los Angeles

S. 49° 21' 30" W.

S. 48° 58' 30" W.

162° 37'

179° 22'

D=60-39

20° Rev. Cur. Right
See Drawing C-85

1078+12.42

1078+79.52

1075

1080

1085

33

33

To Los Angeles

E.B. 1153+19.16

1157+06.97

1153+69

B.C.

Δ=26°25'45"
R=500
T=117.40
L=230.64

1158+20.21 E.C.=

1158+24.37

D.L. & W.R.R. 10°30'
M.R. 262-308

26°28'05"

1160

1165

70

35

30

100

FM 1778 4

A 4 OF A 8

HIGHWAY

D=60°39'

1504.08'

S 48°58'30" W.

1055+13.40

1060

S 49°44" W. 440.41'

ROAD

116.00'

1055+38.84

1065

1170

1174+65.63

1175

1180

24" Rcp Cen. Pipe
See Drawing C= 105

S F R O

179°14'30"

FM 1778 4

A5 OF A8

116° 00'

1095+38.4

1095

1100

1105

Mile Stake 22

Stake

Store

Trough

Windmill w/ Tank

1180

1185

1190

1195

Sunset Telephone Company Pole Line

Home Telephone Company Pole Line

35

35

P 60

FM 1778 4

A6 OF A8

178° 48' 15"

1110

1112+60.16

Palms

33

33

Sunset Telephone Co. P/L

12" Mon. Cut Pipe
Shall
See Drawing C-105

Telephone Co. P/L

Line

1195

1200

1205

35


35

Line

S. P. Co.

FM 1778 4

A7 OF A8

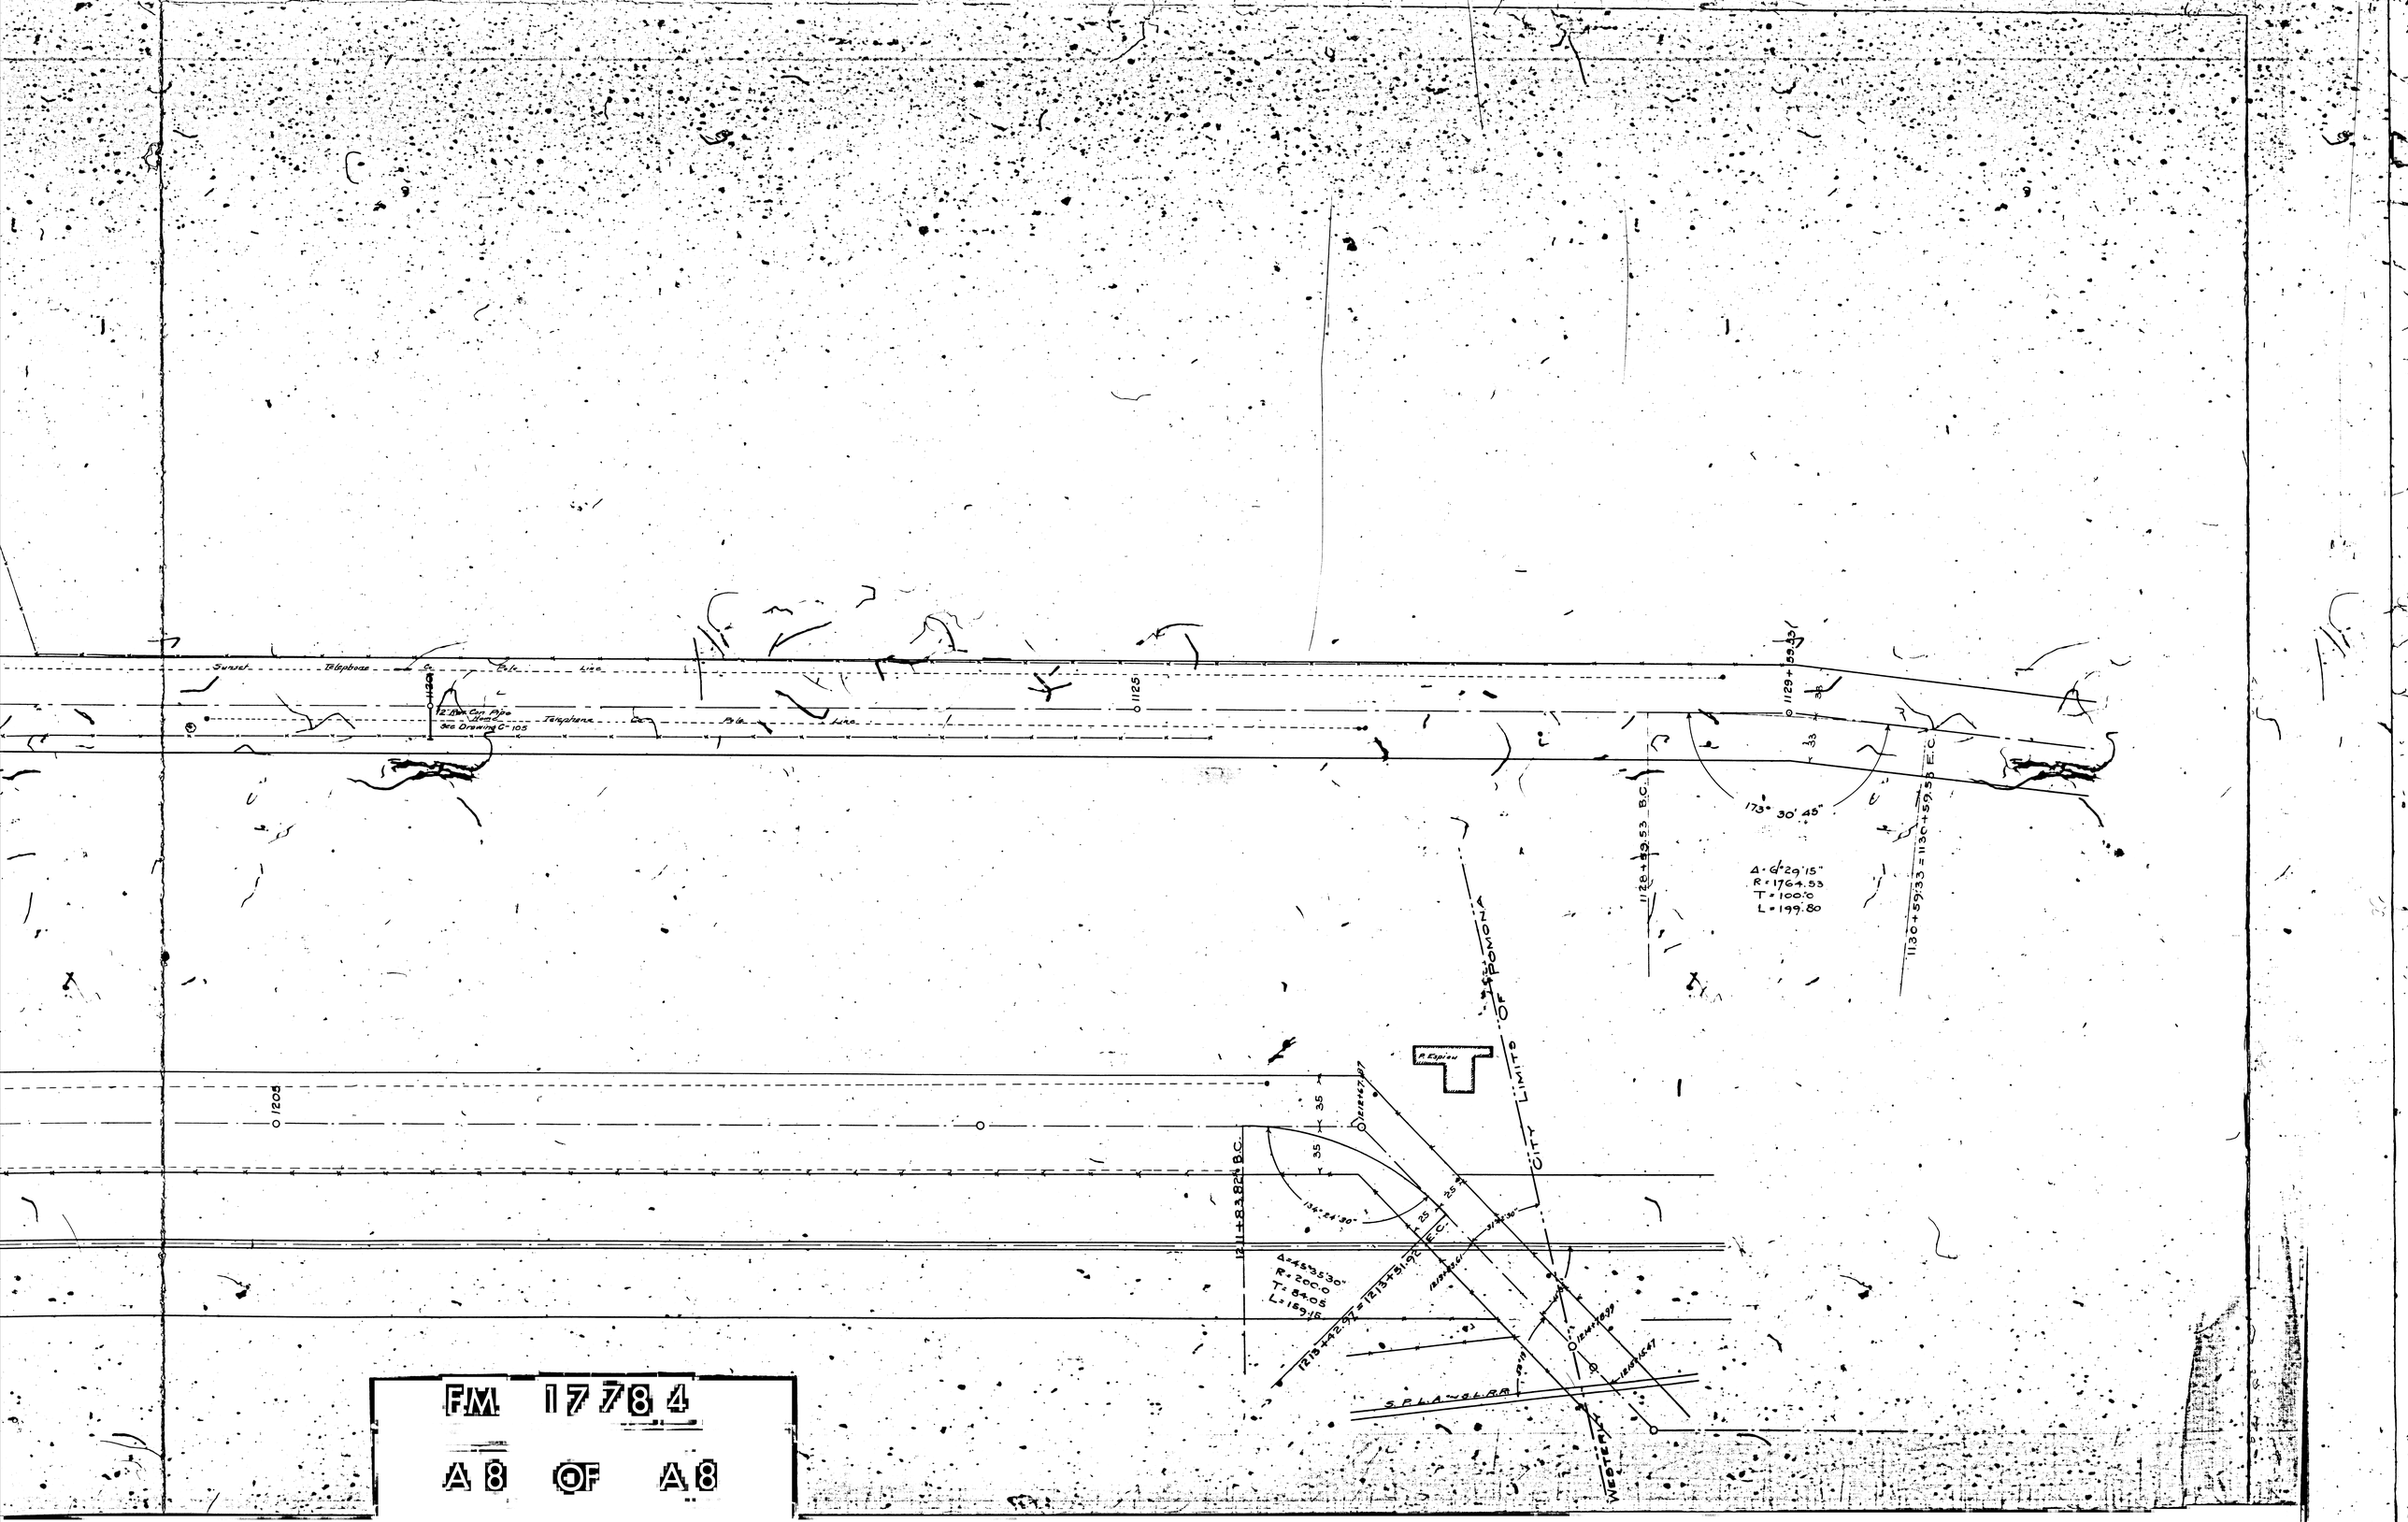

FM 17784

A8 OF A8