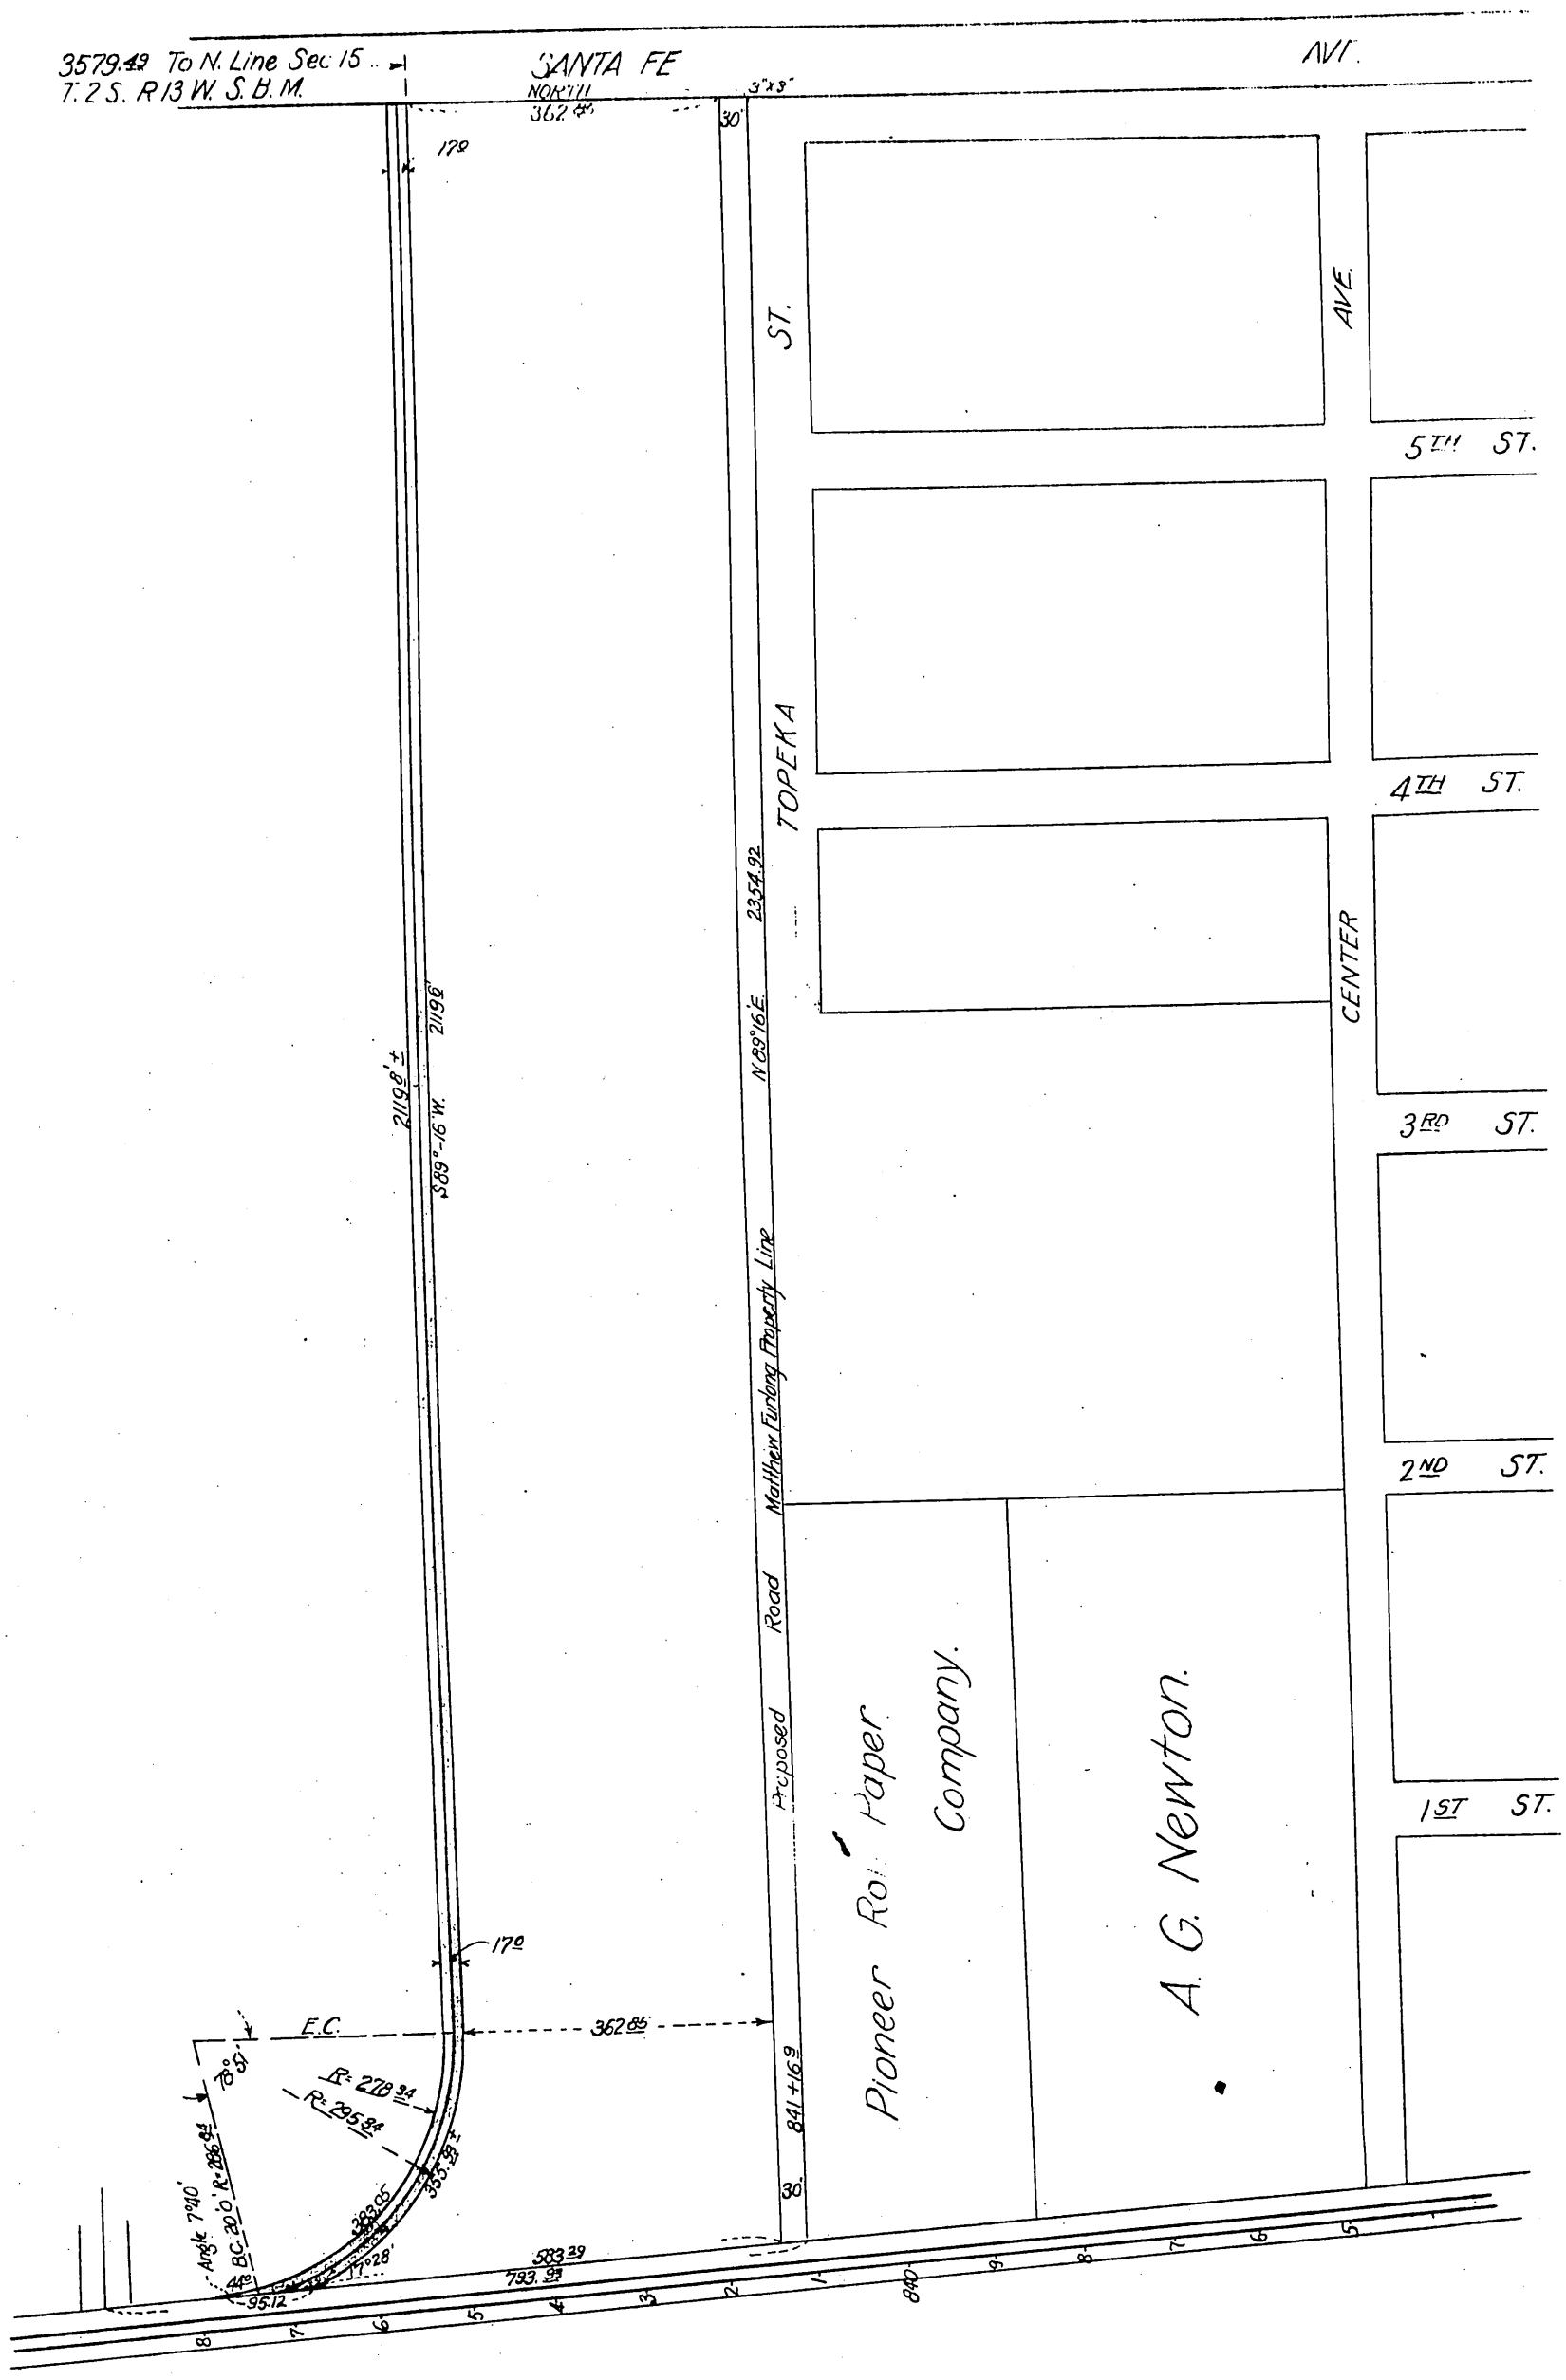

A-81 N 38-184 Sht. 7 D: 5810