121

DM 5896-121
38

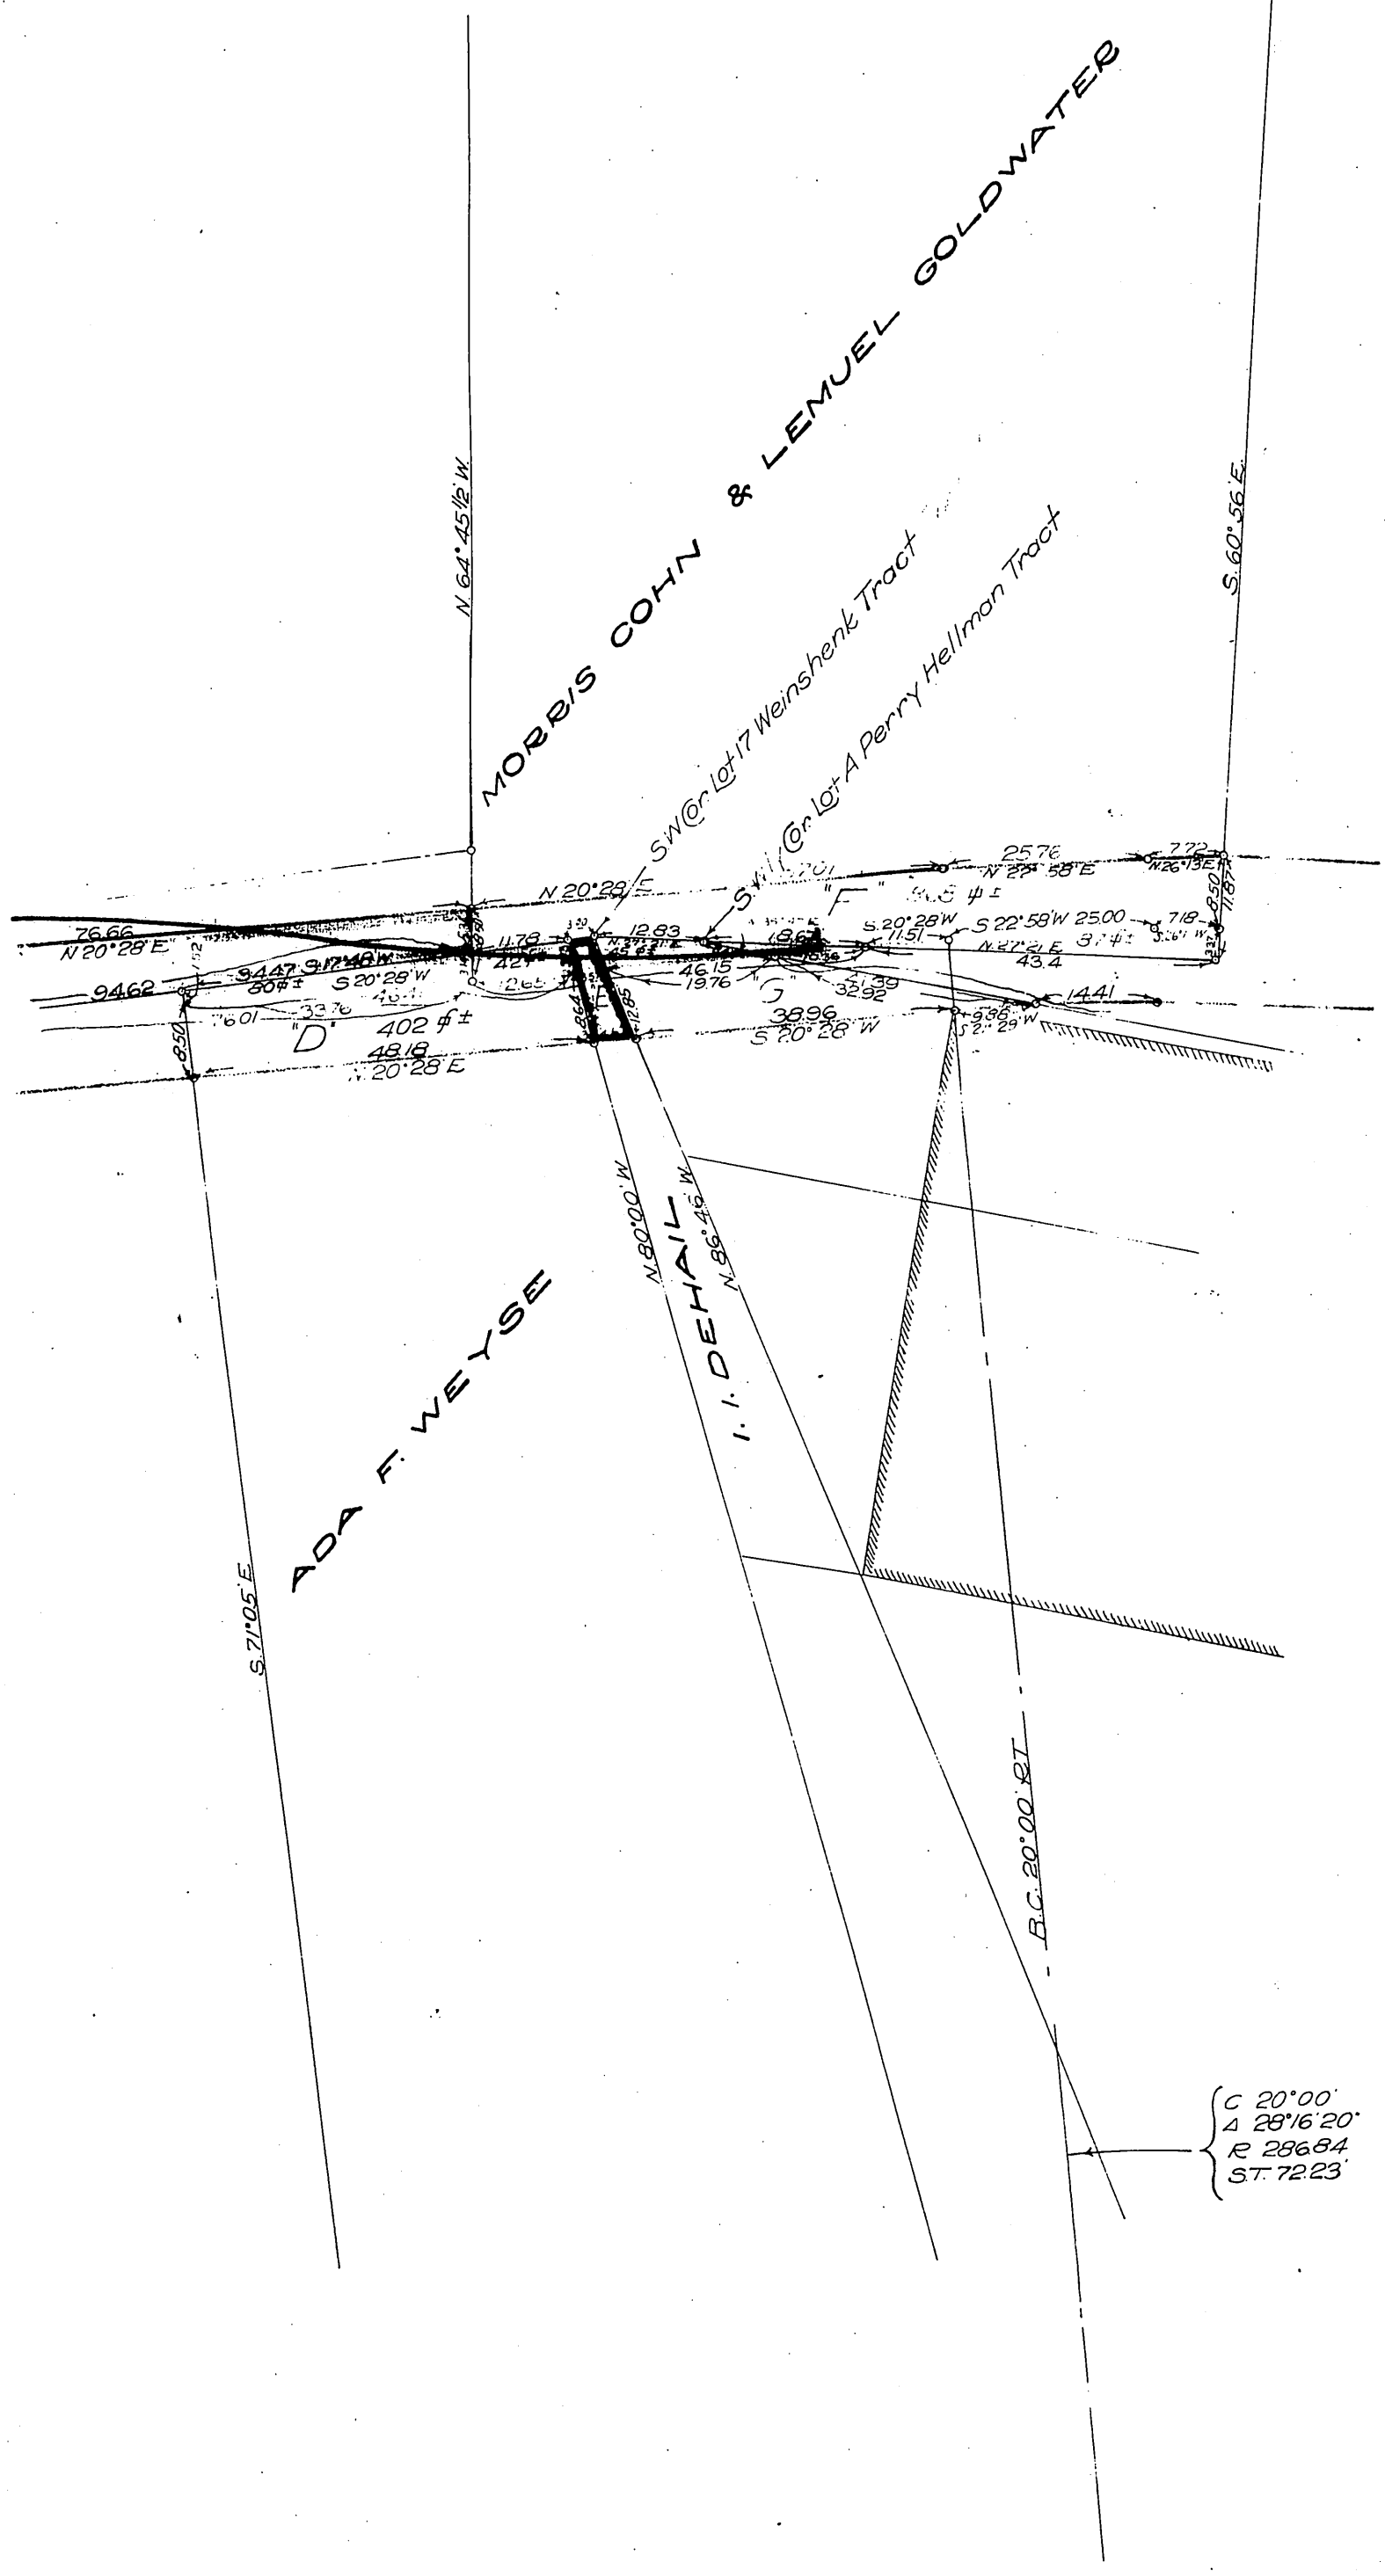

D:5896

A 21

Sht. 3.