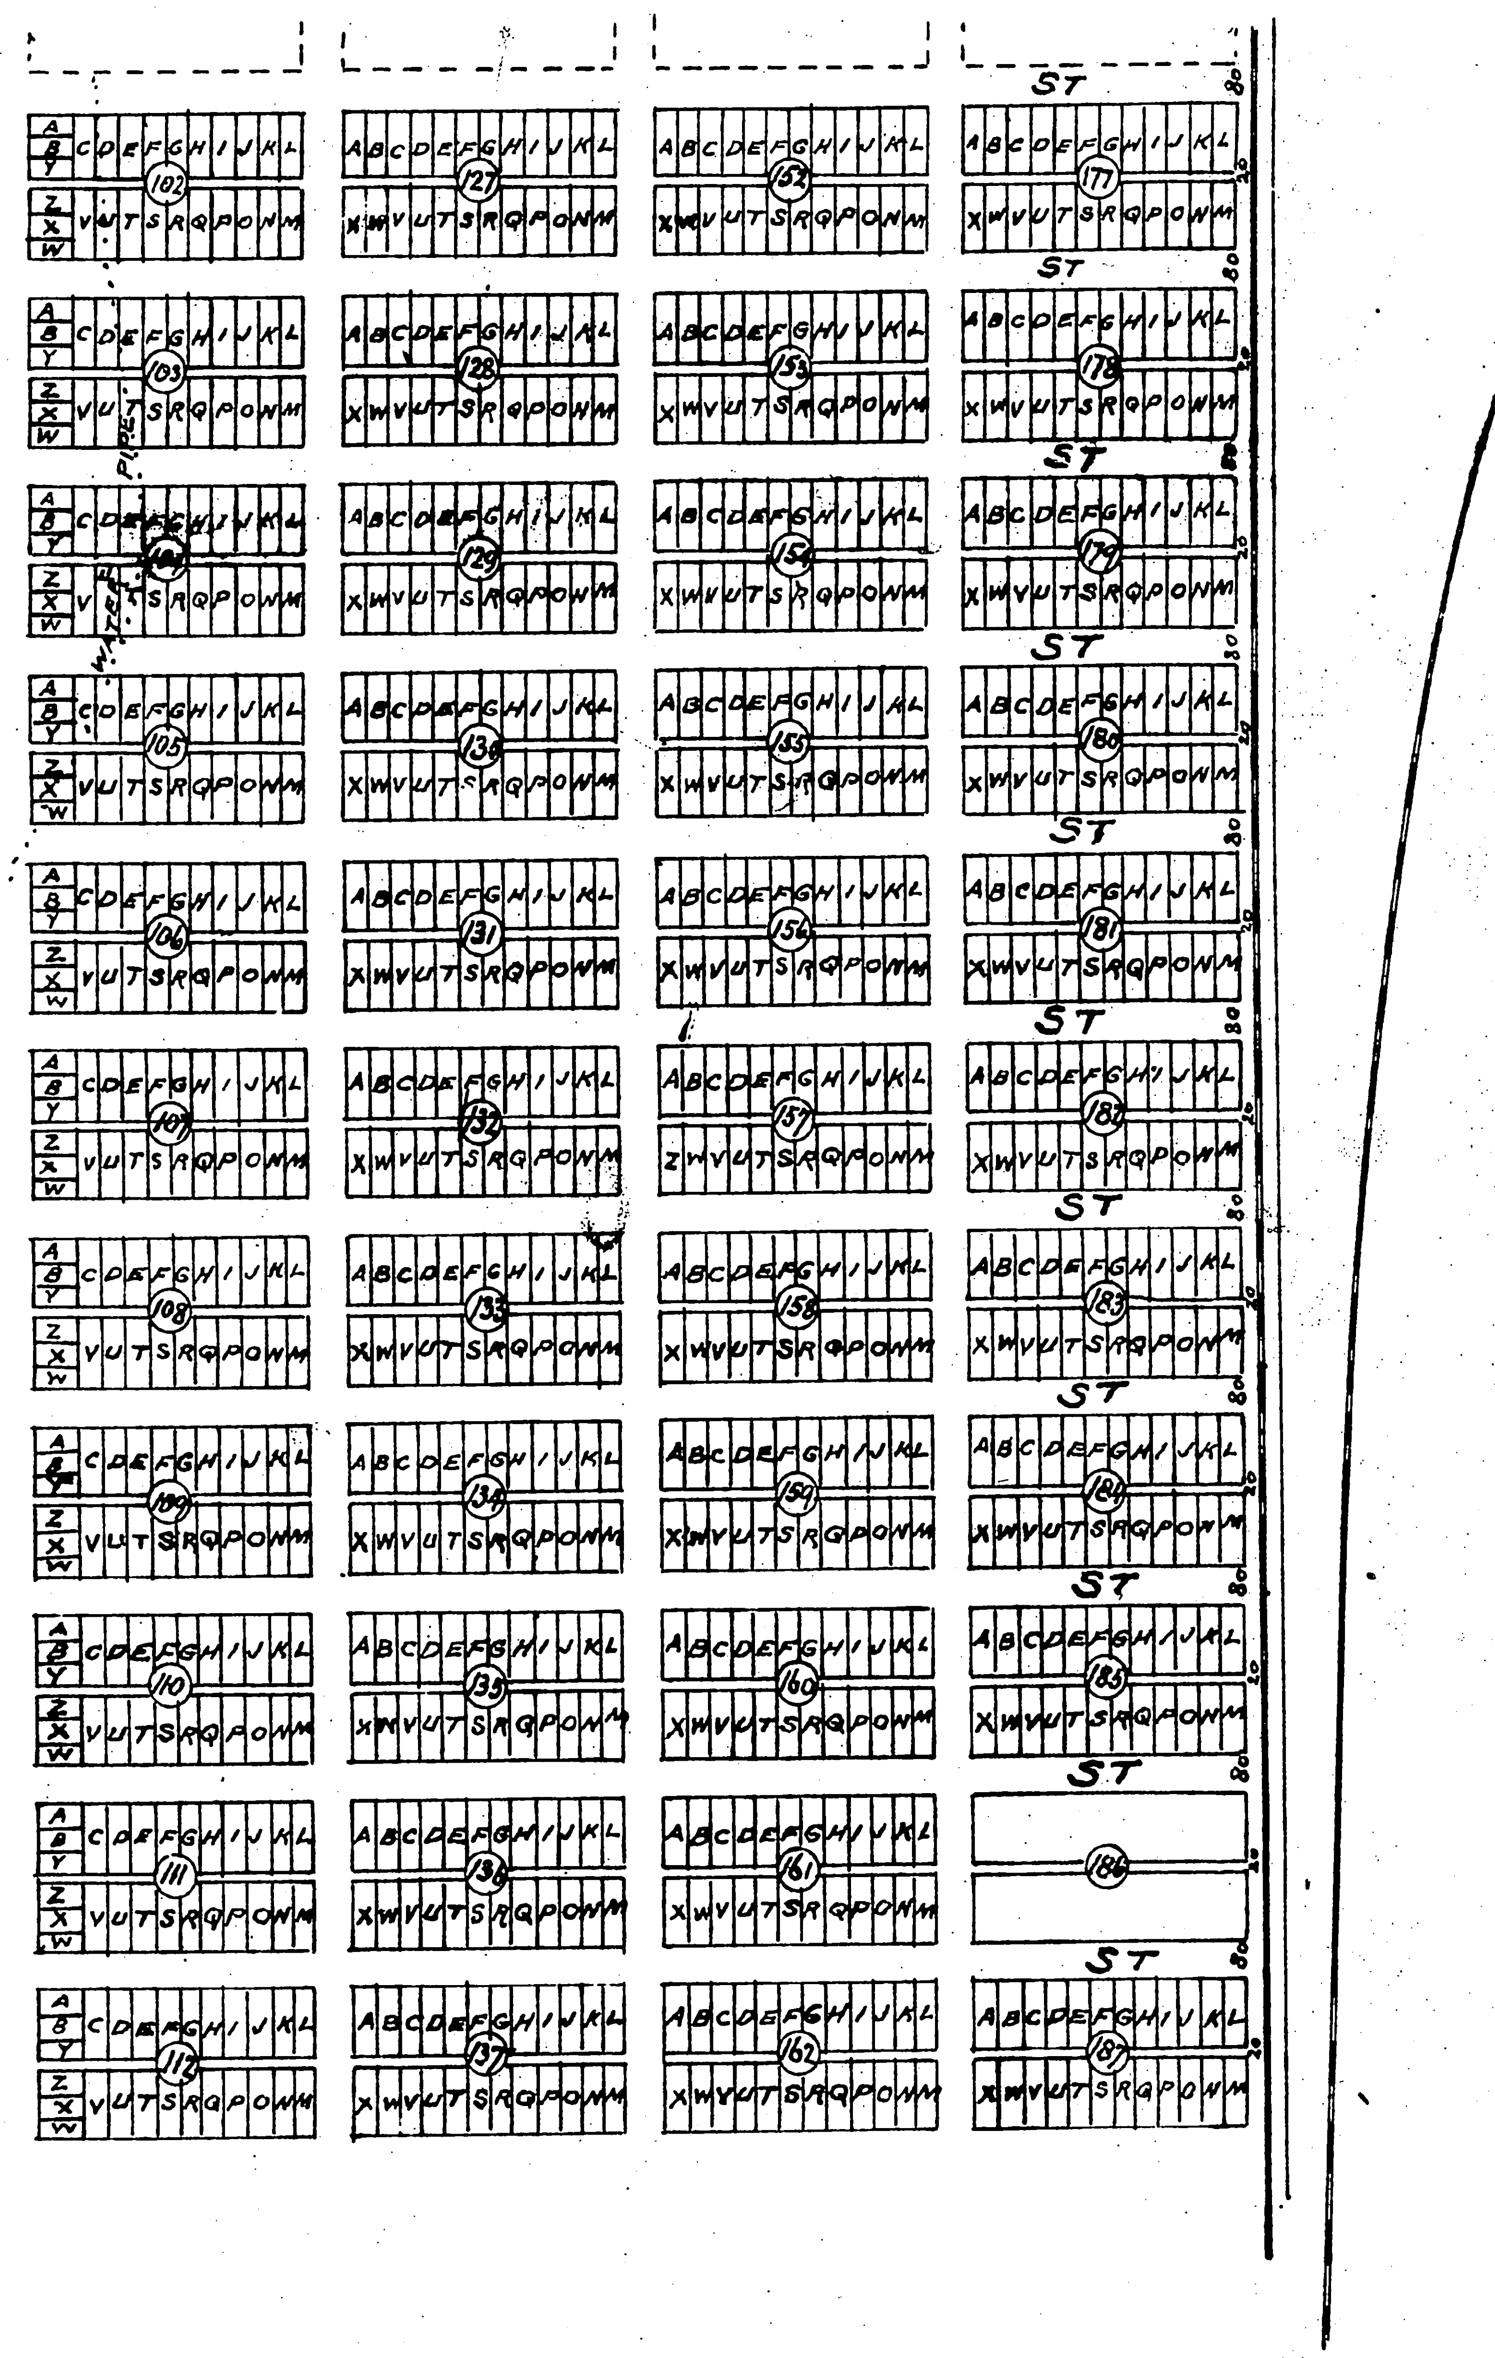
ST
WATER PIPE
80
20
102
103
104
105
106
107
108
109
110
111
112
127
128
129
130
131
132
133
134
135
136
137
152
153
154
155
156
157
158
159
160
161
162
177
178
179
180
181
182
183
184
185
186
187