107+160

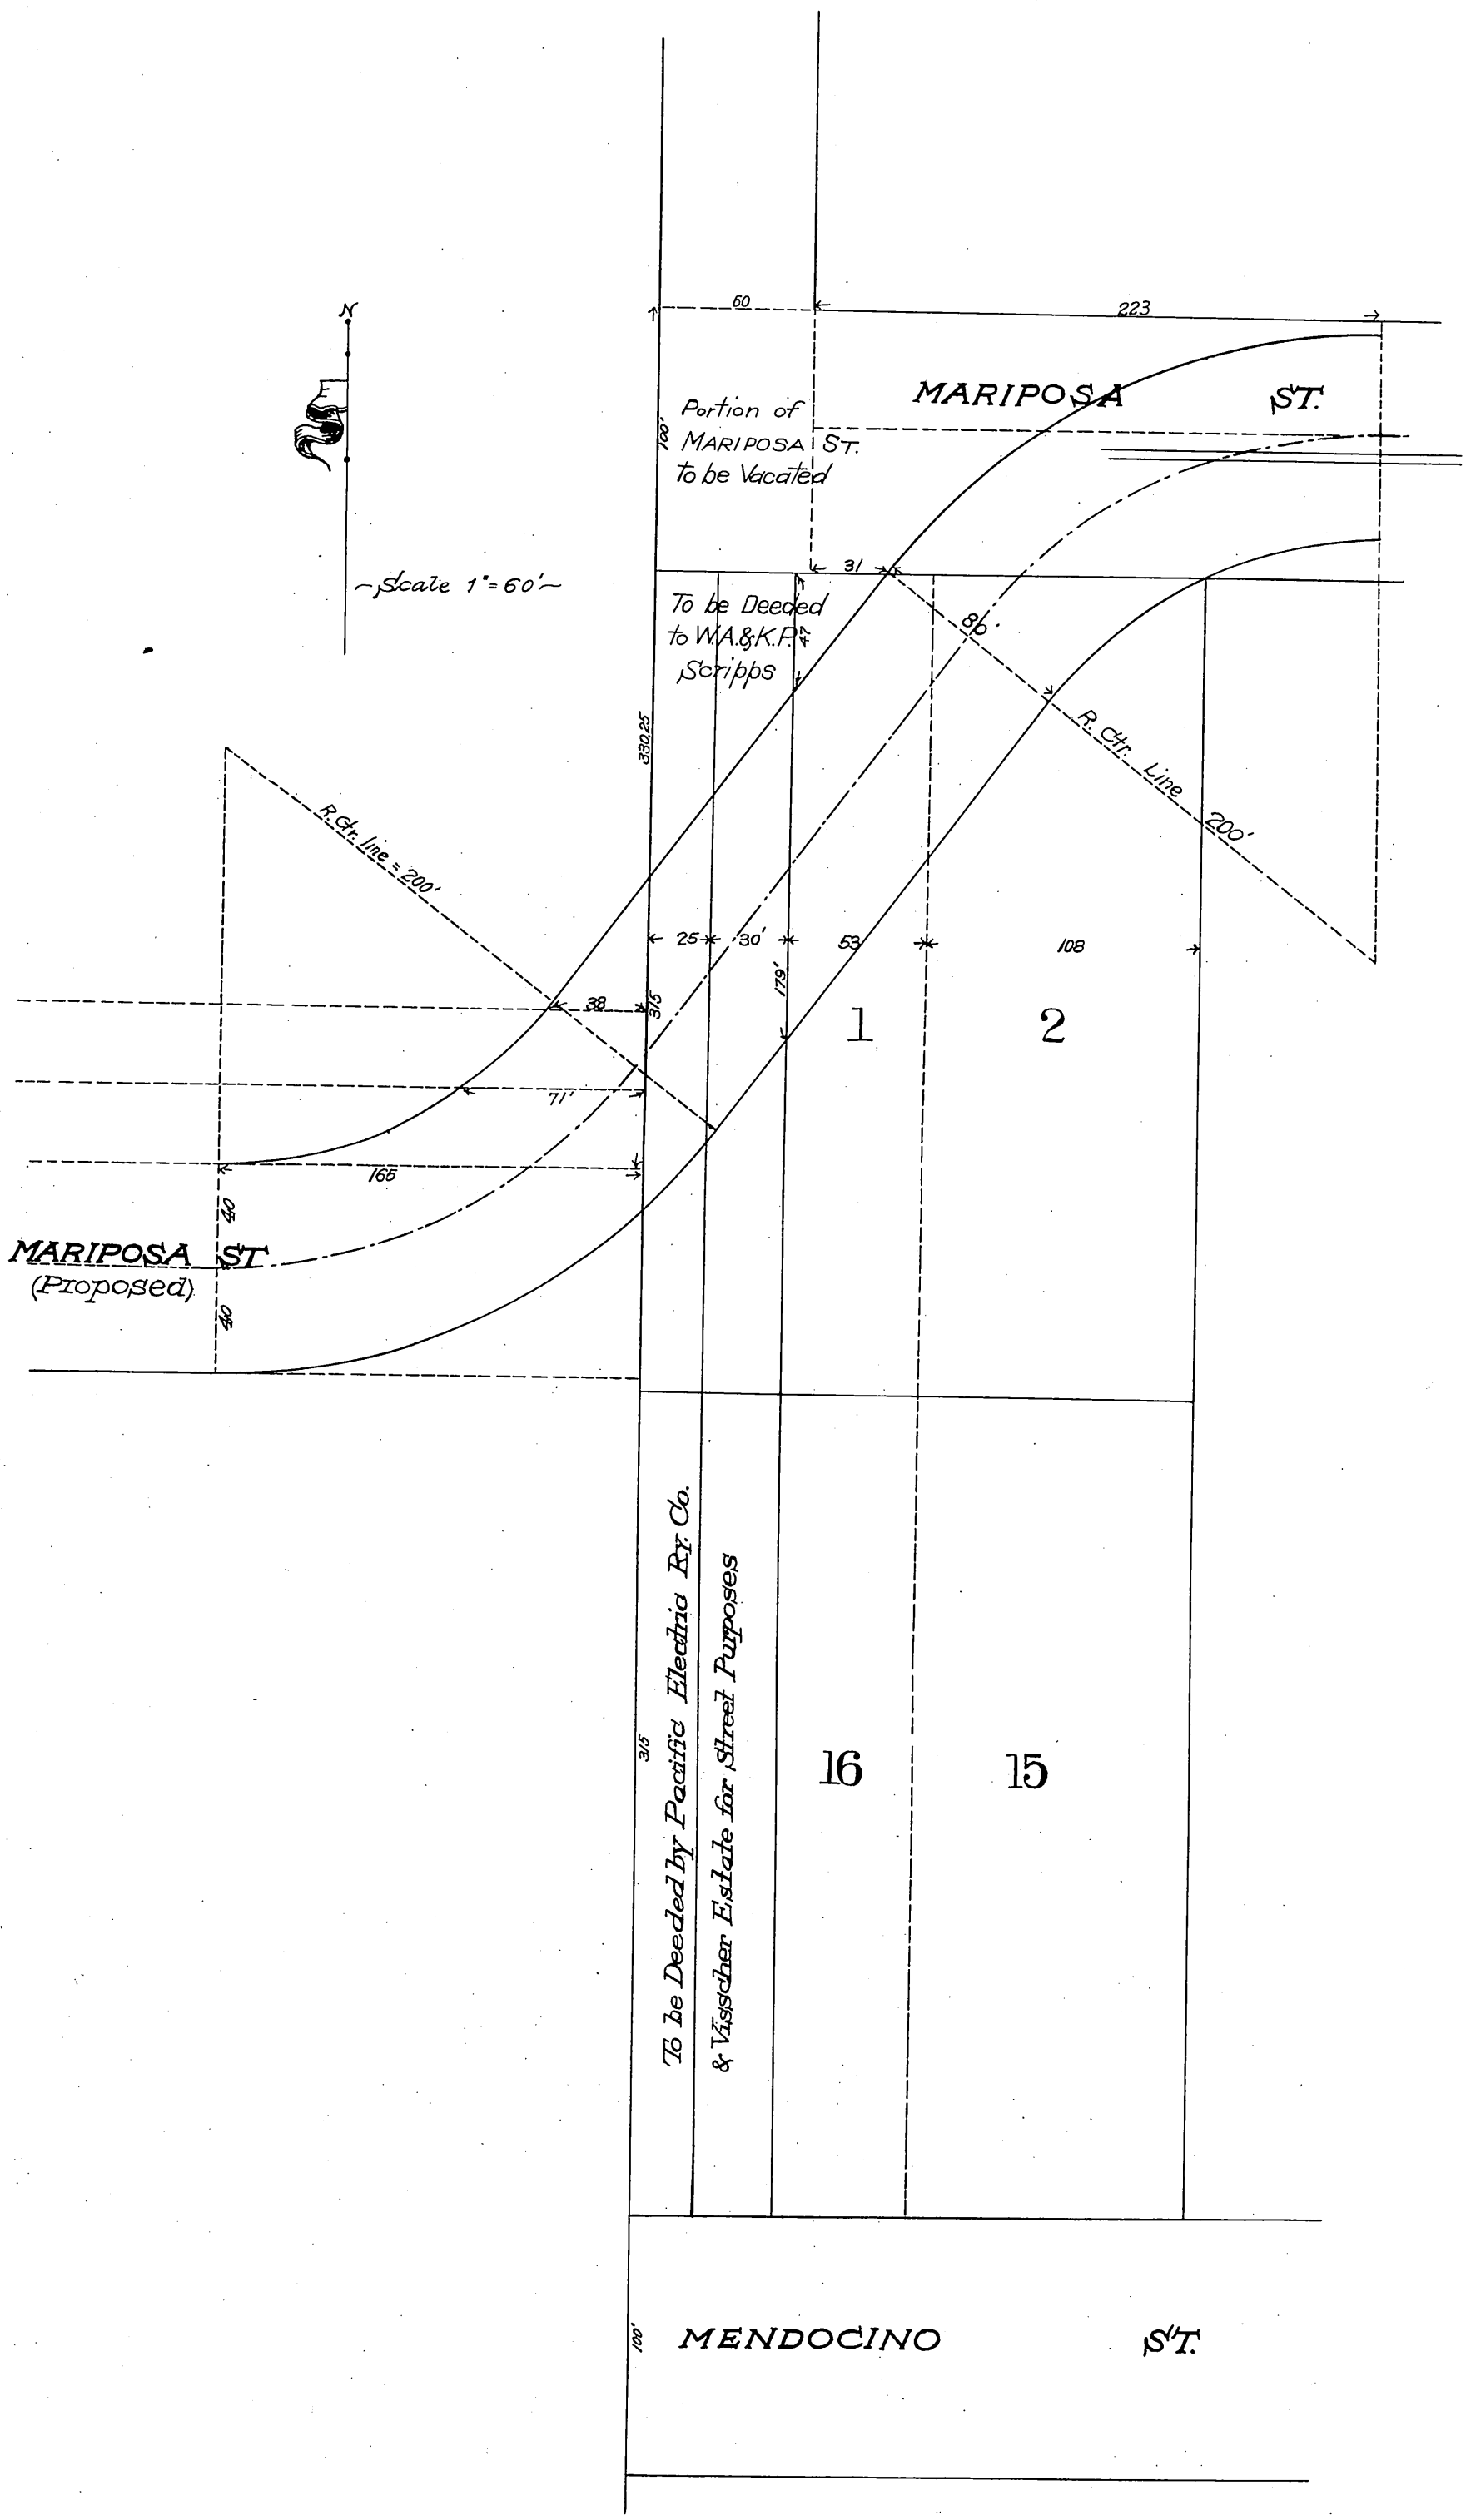

A-58 Sht 7.