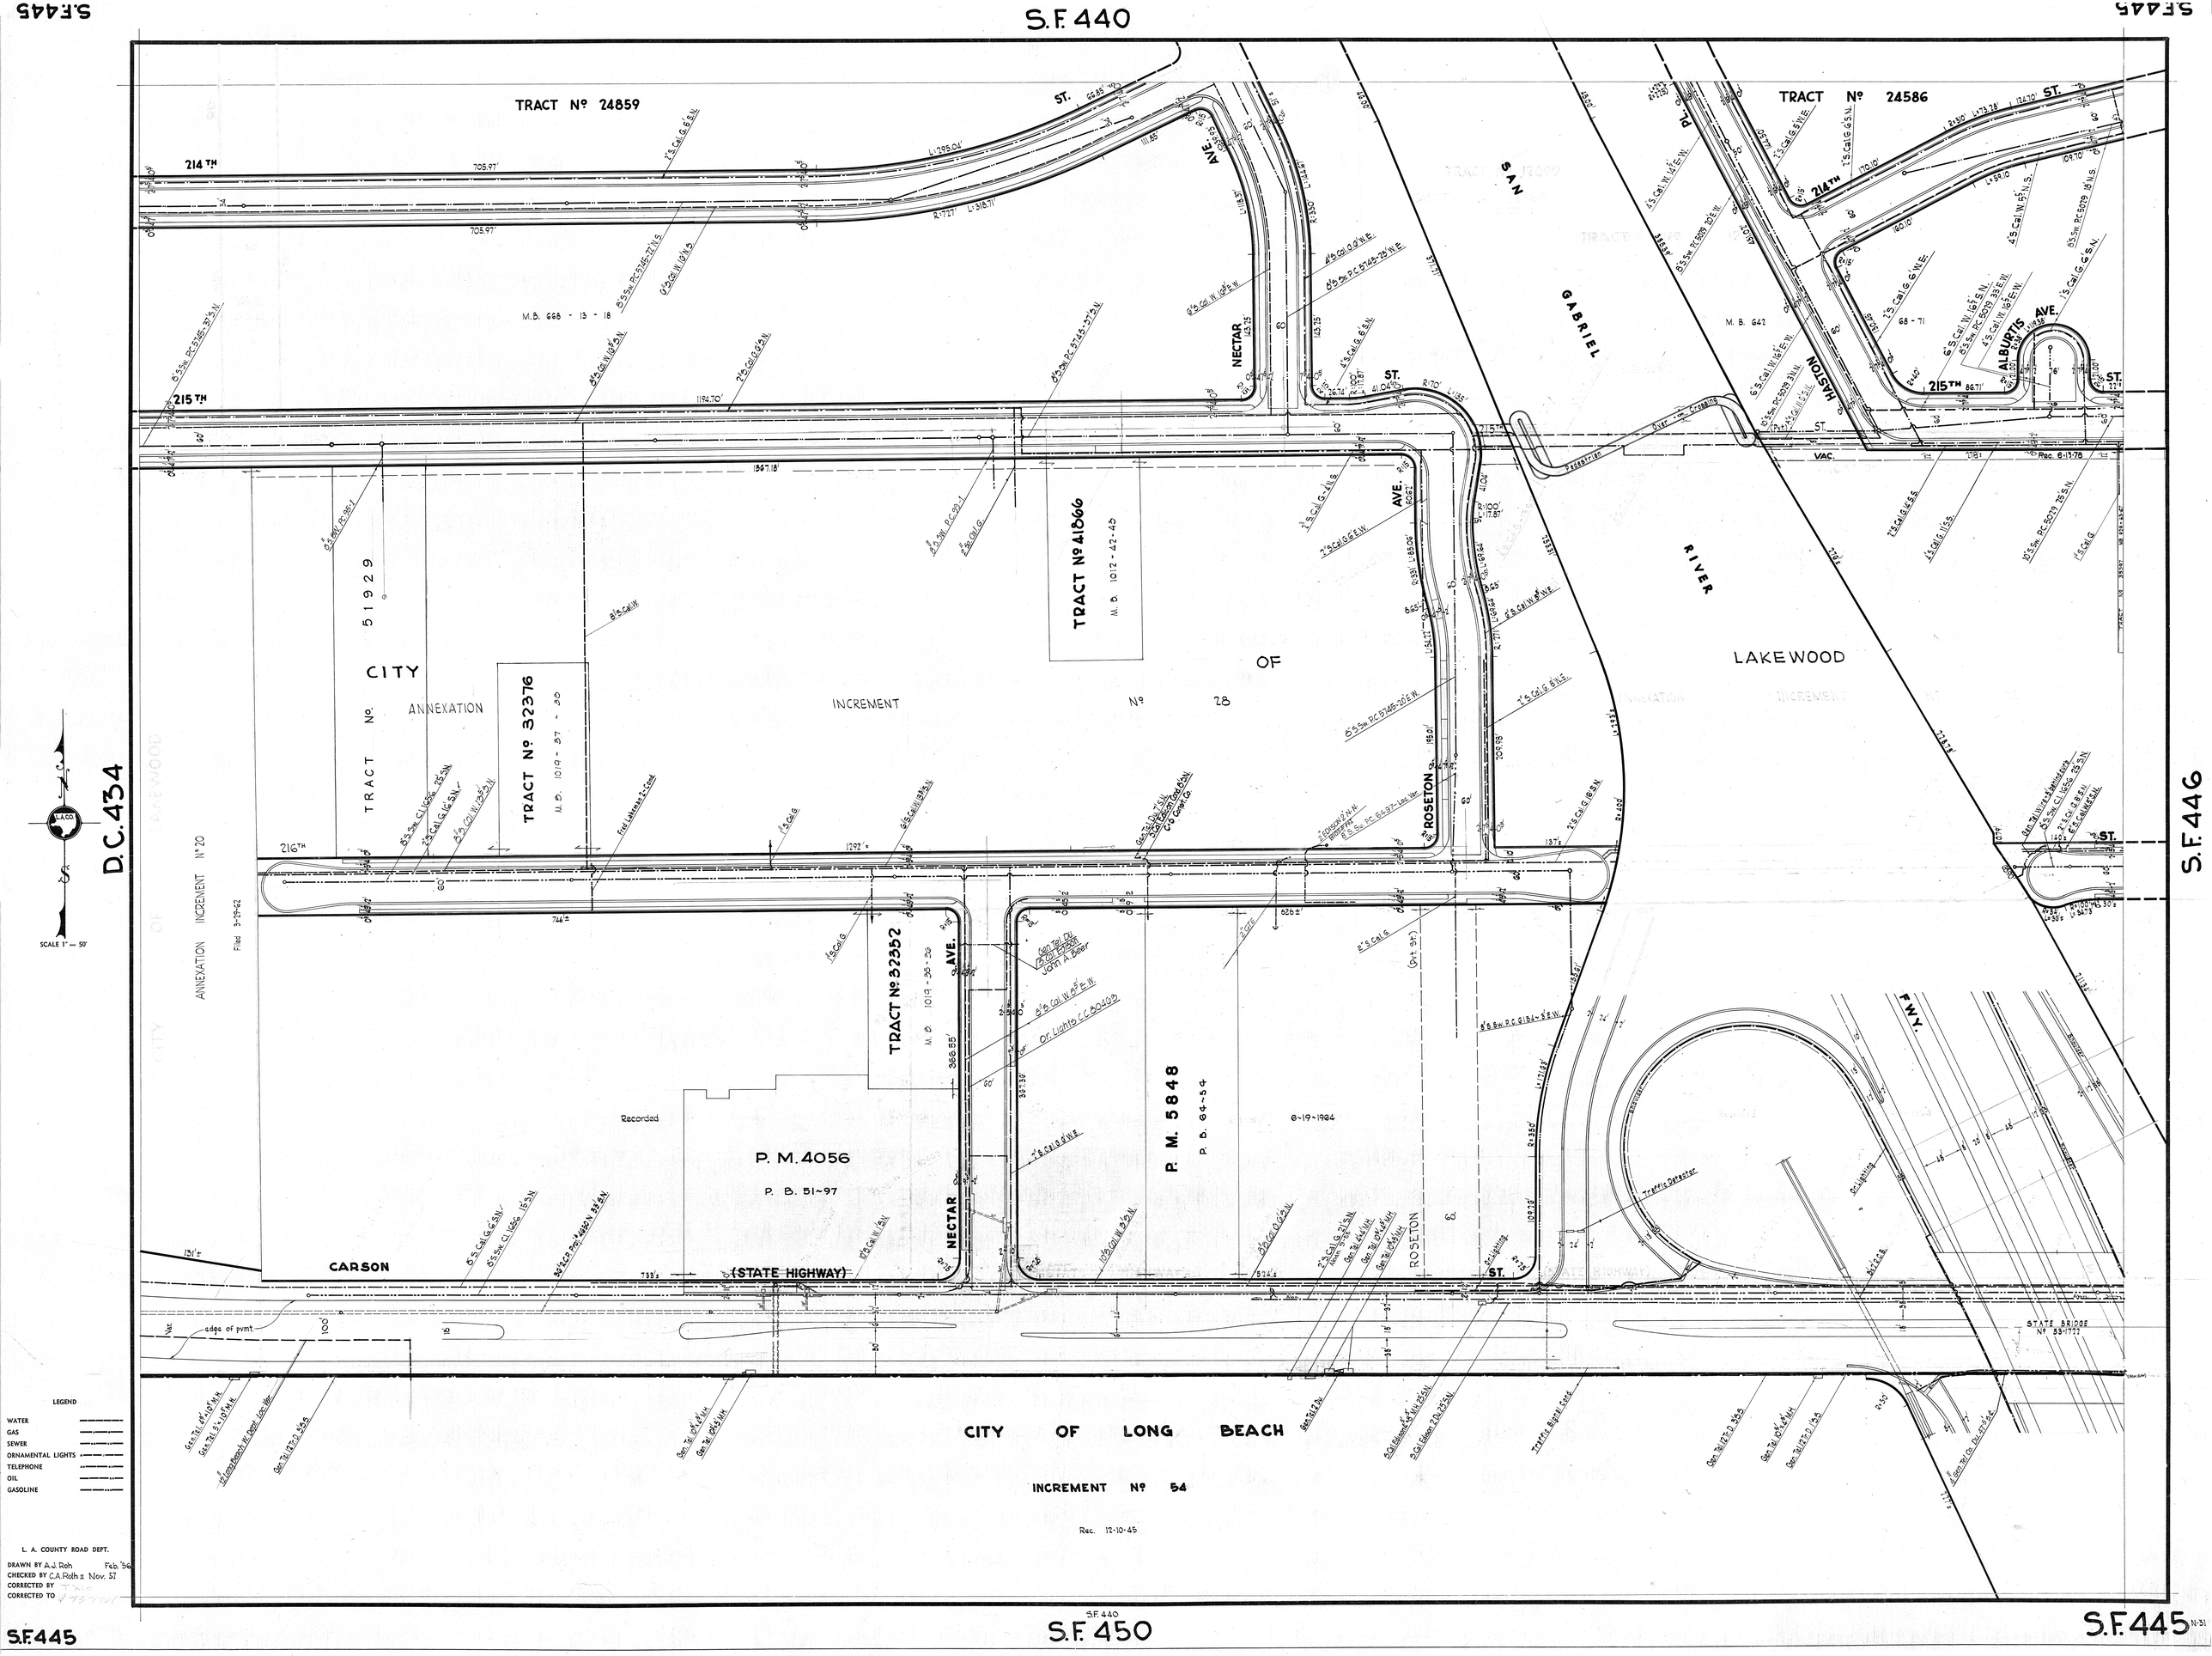
S.F. 445
S.F. 446
D.C. 434
TRACT Nº 24859
TRACT Nº 24586
214TH
215TH
216TH
ST.
NECTAR AVE.
SAN GABRIEL RIVER
HASTON PL.
ALBURTIS AVE.
ROSETON AVE.
TRACT Nº 41866
M.B. 1012-42-45
TRACT Nº 32376
M.B. 1019-37-38
TRACT Nº 32352
M.B. 1019-35-36
CITY OF LAKEWOOD
ANNEXATION INCREMENT Nº 28
ANNEXATION INCREMENT Nº 20
Filed 3-29-62
M.B. 668-13-18
M.B. 642
P. M. 4056
P. B. 51-97
P. M. 5848
P. B. 64-54
6-19-1964
Recorded
CARSON
(STATE HIGHWAY)
FWY.
STATE BRIDGE Nº 53-1722
CITY OF LONG BEACH
INCREMENT Nº 54
Rec. 12-10-45
SCALE 1" = 50'
LEGEND
WATER
GAS
SEWER
ORNAMENTAL LIGHTS
TELEPHONE
OIL
GASOLINE
L. A. COUNTY ROAD DEPT.
DRAWN BY A.J. Roh Feb. '56
CHECKED BY C.A. Roth II Nov. 57
CORRECTED BY
CORRECTED TO