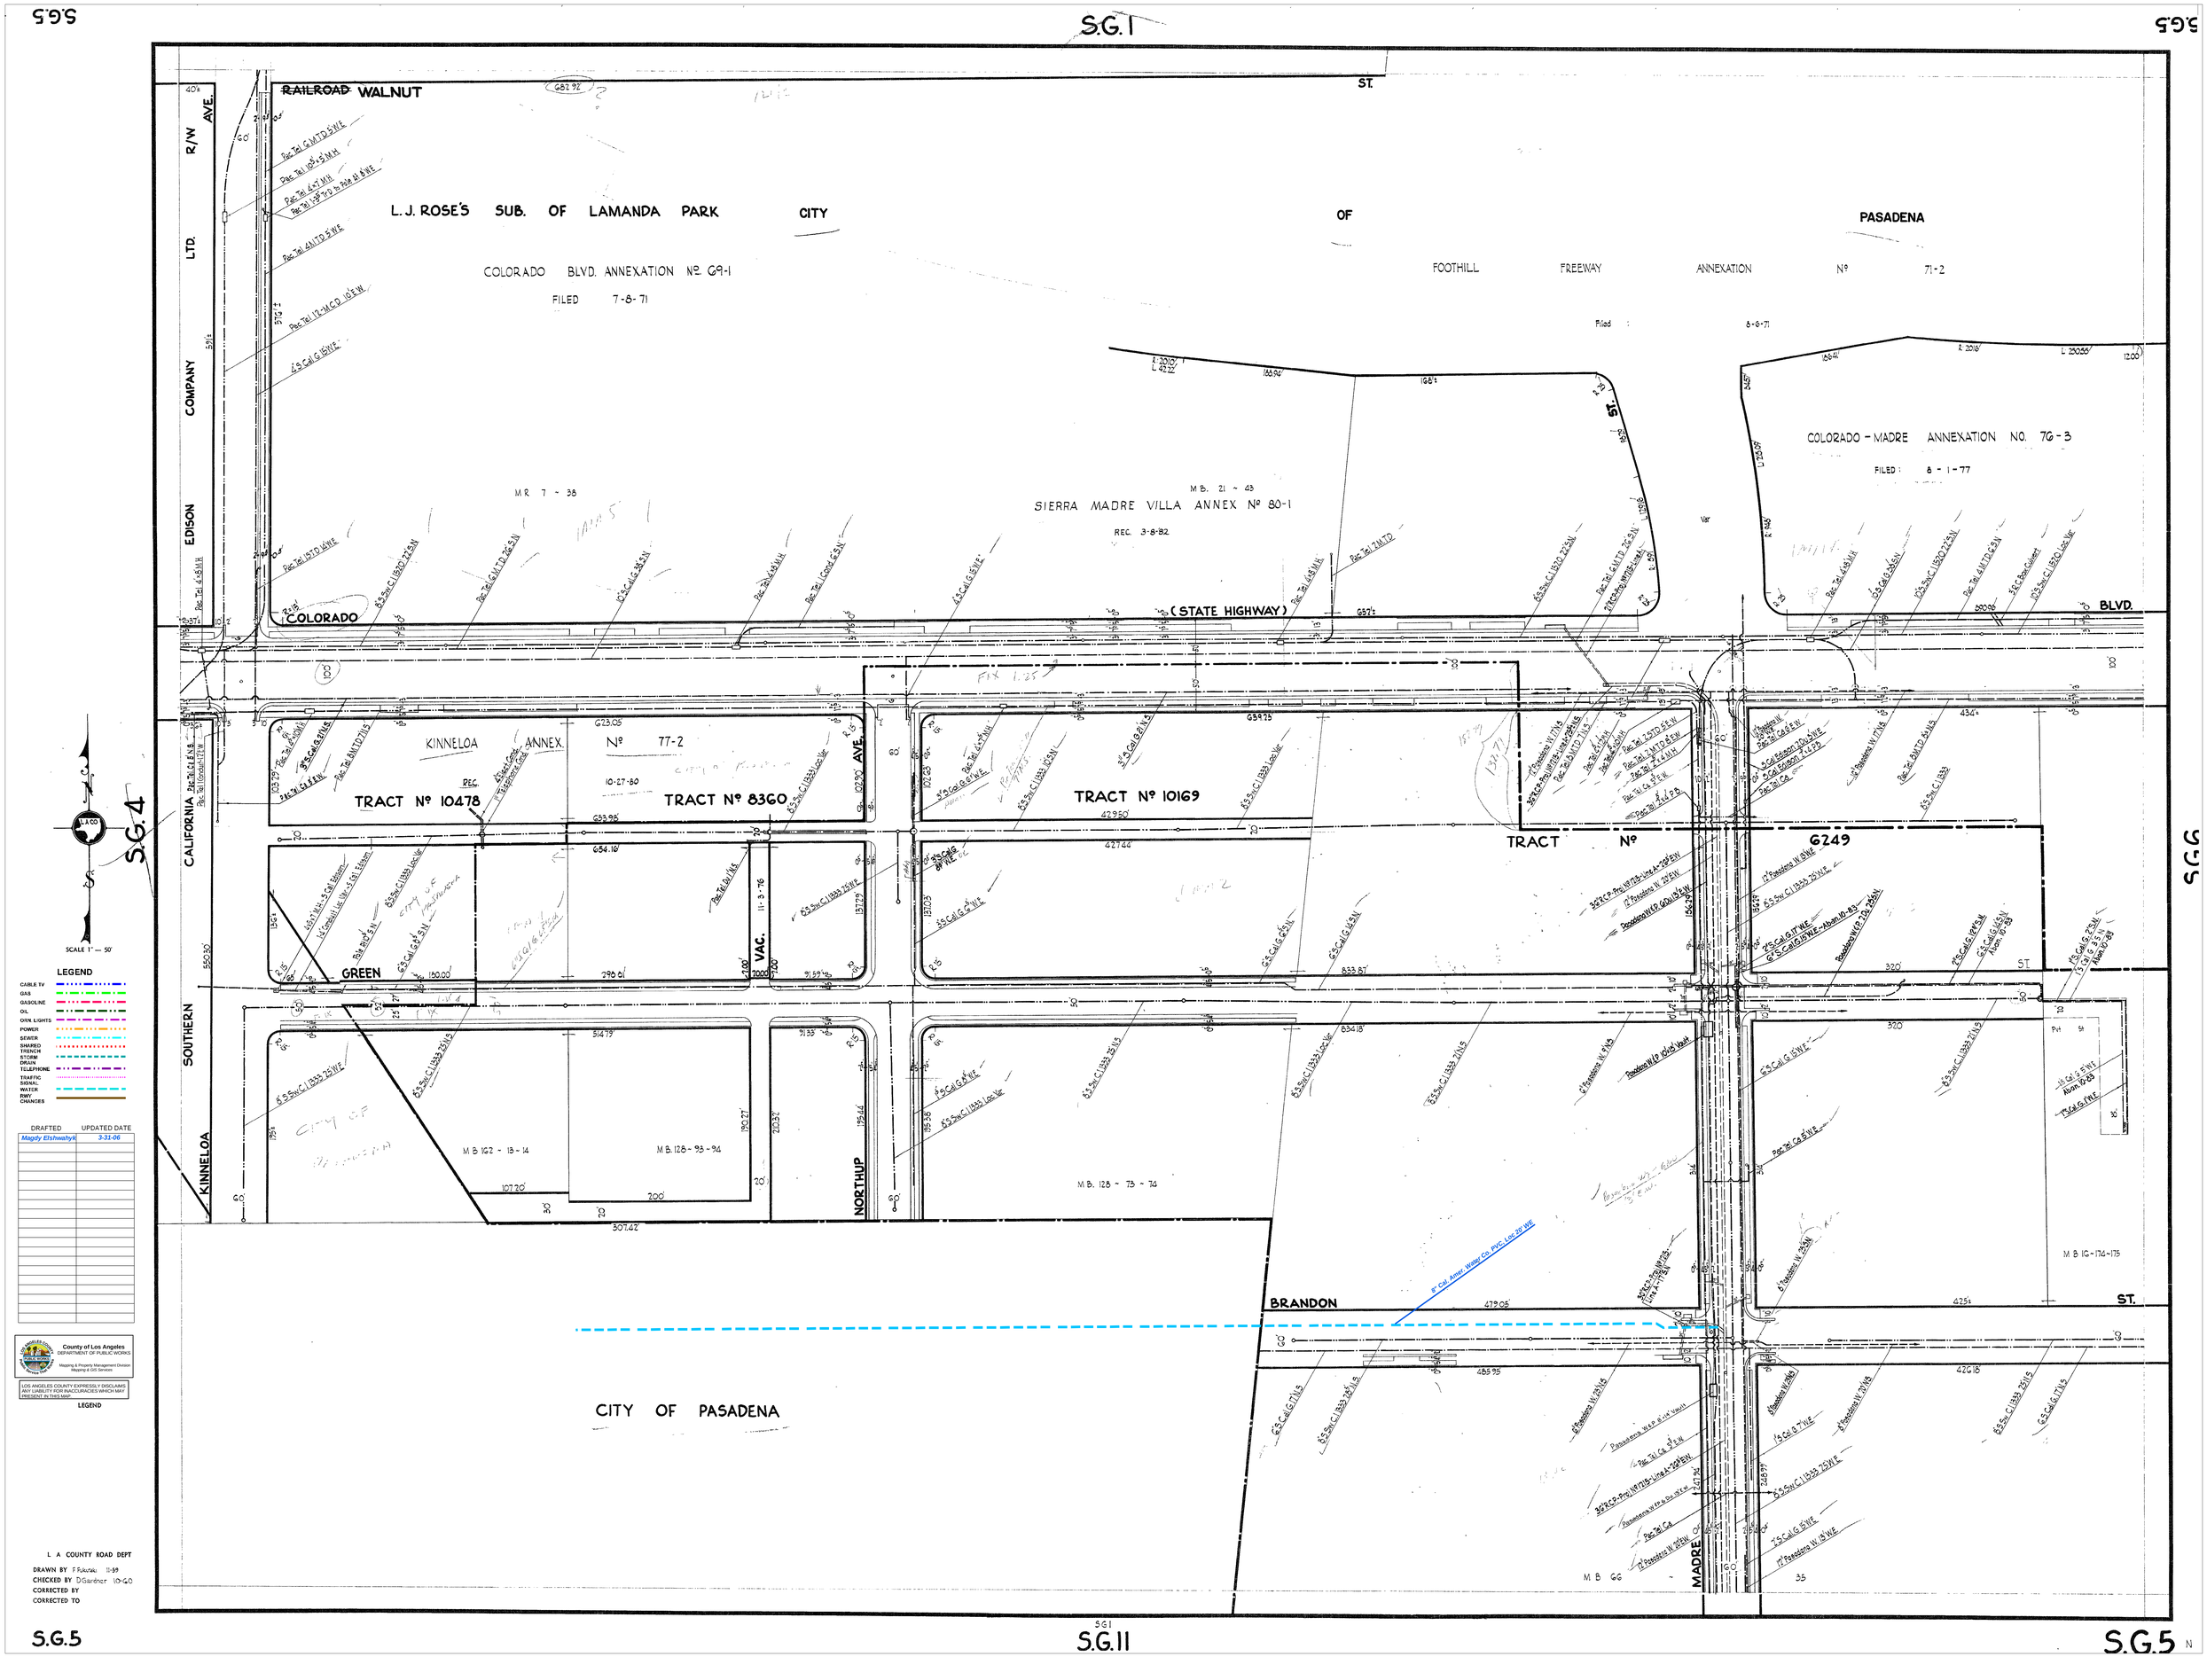
S.G.1
S.G.5
S.G.4
S.G.11
RAILROAD WALNUT ST.
L. J. ROSE'S SUB. OF LAMANDA PARK
CITY OF PASADENA
COLORADO BLVD. ANNEXATION Nº 69-1
FILED 7-8-71
FOOTHILL FREEWAY ANNEXATION Nº 71-2
COLORADO - MADRE ANNEXATION NO. 76-3
FILED: 8-1-77
SIERRA MADRE VILLA ANNEX Nº 80-1
REC. 3-8-82
COLORADO (STATE HIGHWAY) BLVD.
KINNELOA ANNEX. Nº 77-2
TRACT Nº 10478
TRACT Nº 8360
TRACT Nº 10169
TRACT Nº 6249
GREEN VAC.
NORTHUP
BRANDON ST.
MADRE
CITY OF PASADENA
EDISON COMPANY LTD. R/W
CALIFORNIA
SOUTHERN
KINNELOA
SCALE 1" = 50'
LEGEND
CABLE TV
GAS
GASOLINE
OIL
ORN. LIGHTS
POWER
SEWER
SHARED TRENCH
STORM DRAIN
TELEPHONE
TRAFFIC SIGNAL
WATER
RWY. CHANGES
DRAFTED
UPDATED DATE
Magdy Elshwahyk
3-31-06
County of Los Angeles
DEPARTMENT OF PUBLIC WORKS
Mapping & Property Management Division
Mapping & GIS Services
LOS ANGELES COUNTY EXPRESSLY DISCLAIMS ANY LIABILITY FOR INACCURACIES WHICH MAY PRESENT IN THIS MAP
LEGEND
L A COUNTY ROAD DEPT
DRAWN BY
CHECKED BY
CORRECTED BY
CORRECTED TO