TG 599 F7

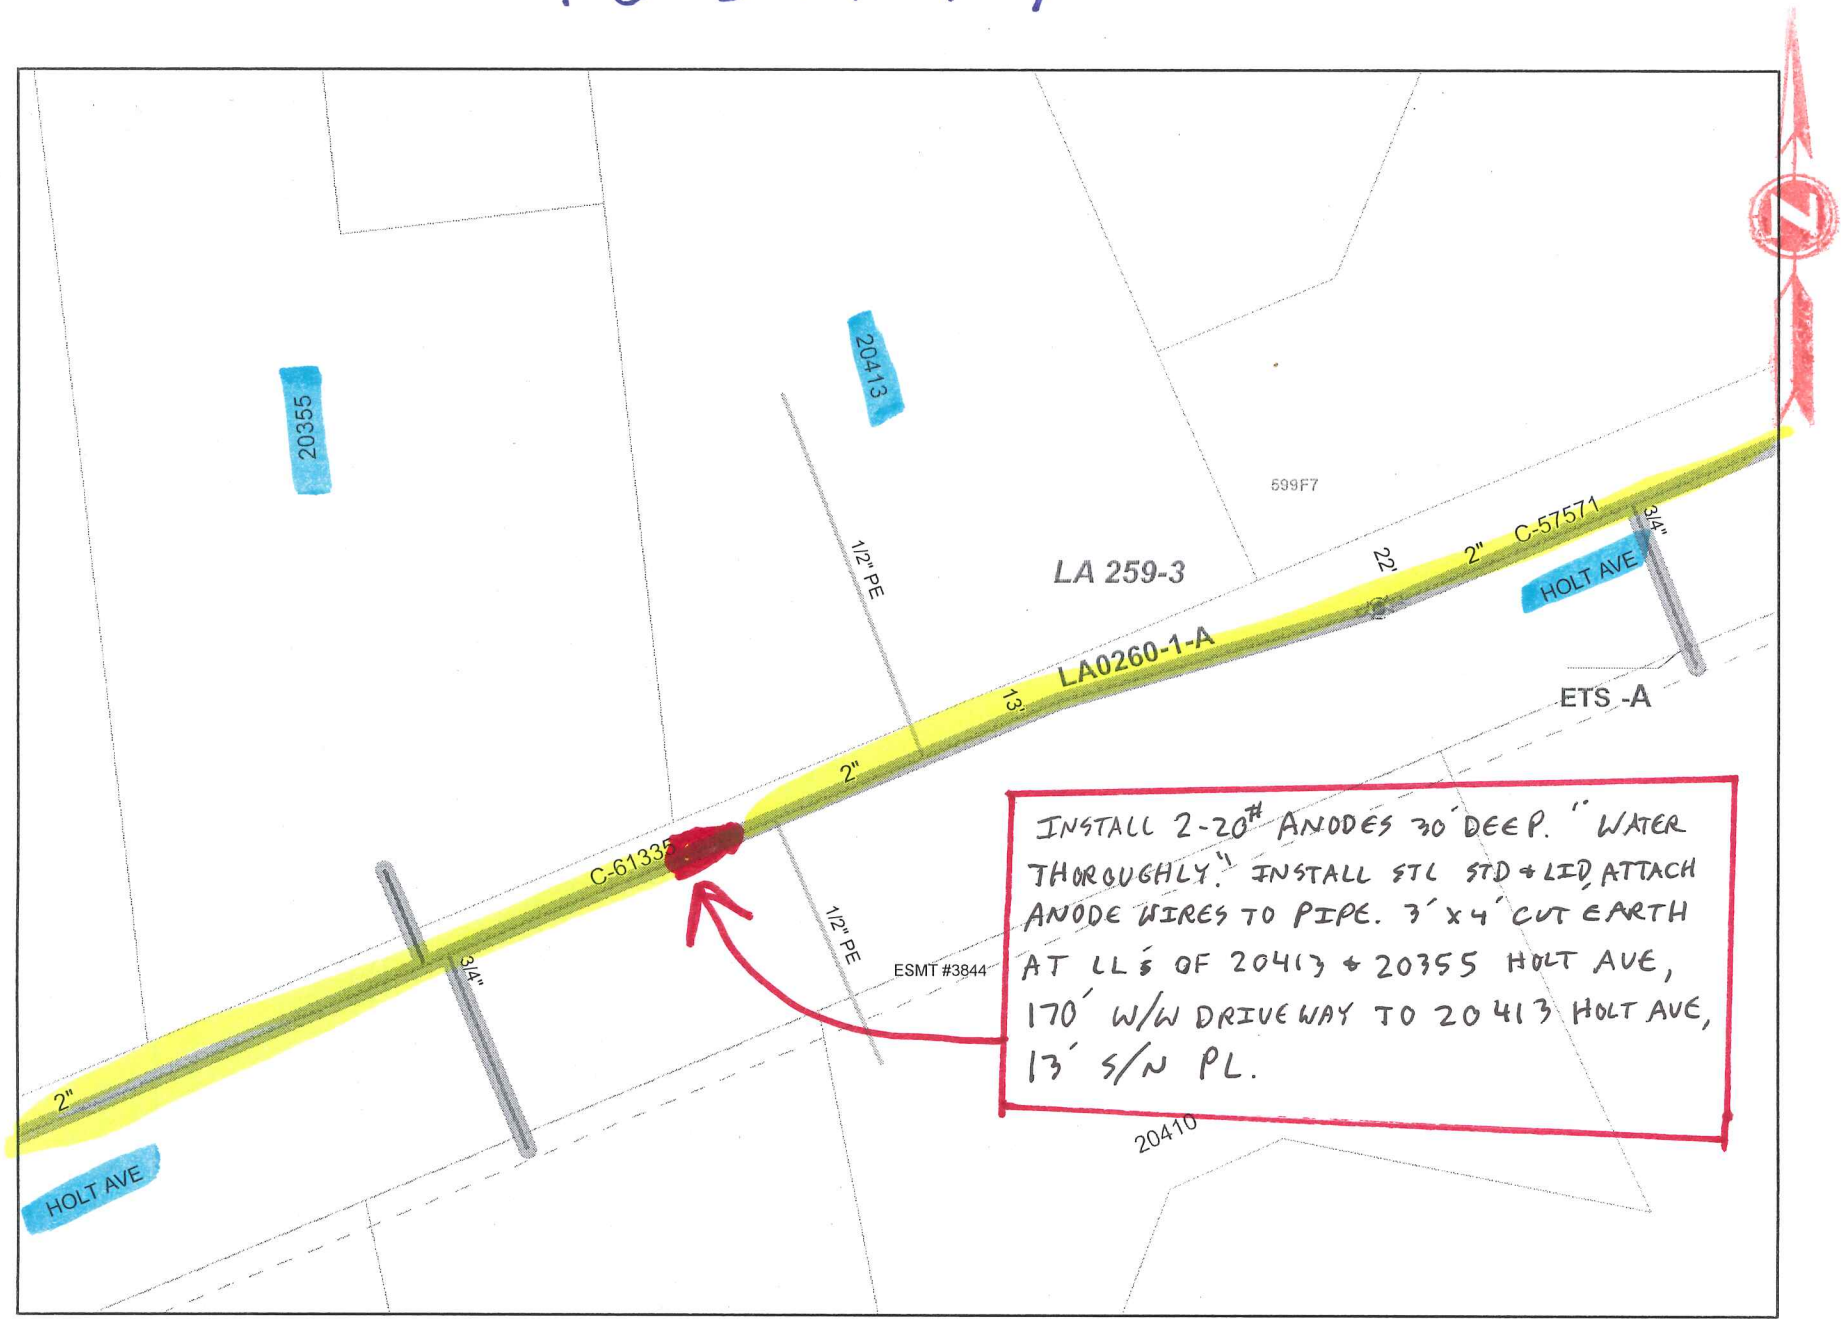
20355
20413
599F7
LA 259-3
1/2" PE
22'
2"
C-57571
3/4"
HOLT AVE
LA0260-1-A
13'
ETS -A
2"
C-61335
1/2" PE
3/4"
ESMT #3844
2"
HOLT AVE
20410
INSTALL 2-20# ANODES 30' DEEP. "WATER THOROUGHLY." INSTALL STL STD & LID, ATTACH ANODE WIRES TO PIPE. 3' x 4' CUT EARTH AT LL's OF 20413 & 20355 HOLT AVE, 170' W/W DRIVEWAY TO 20413 HOLT AVE, 13' S/N PL.