PROJECT 9425612 - E6022-405443881
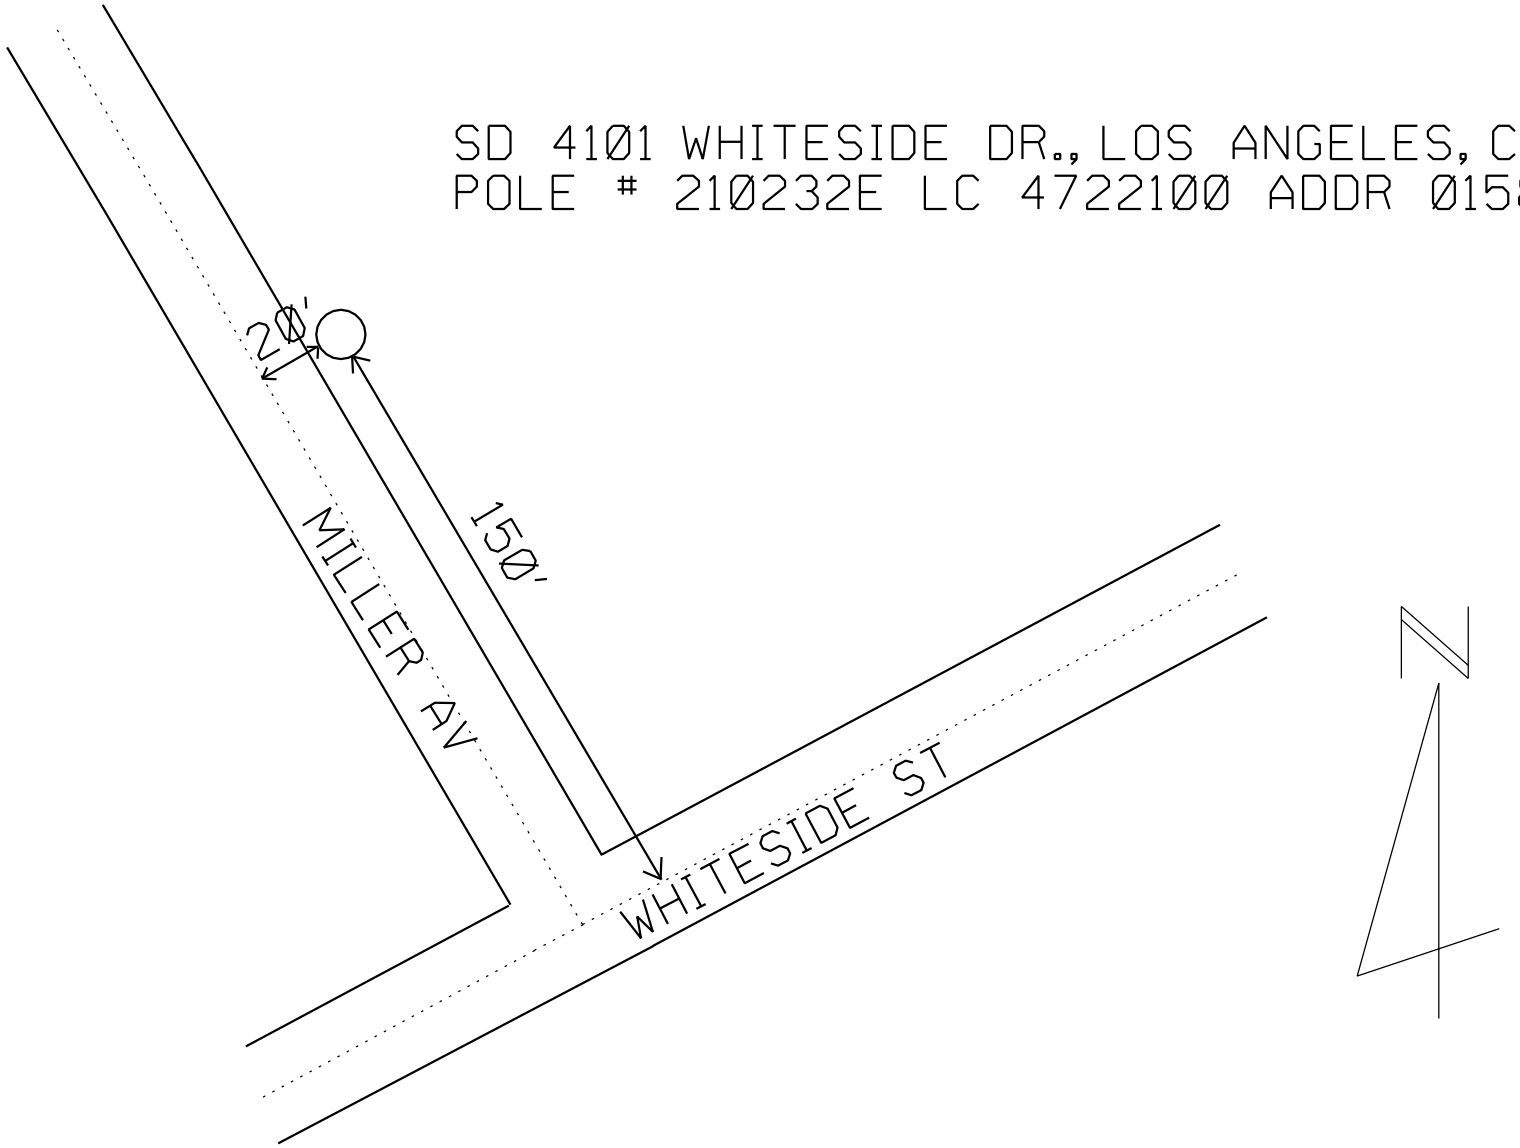
SD 4101 WHITESIDE DR., LOS ANGELES, CA
POLE # 210232E LC 4722100 ADDR 01580