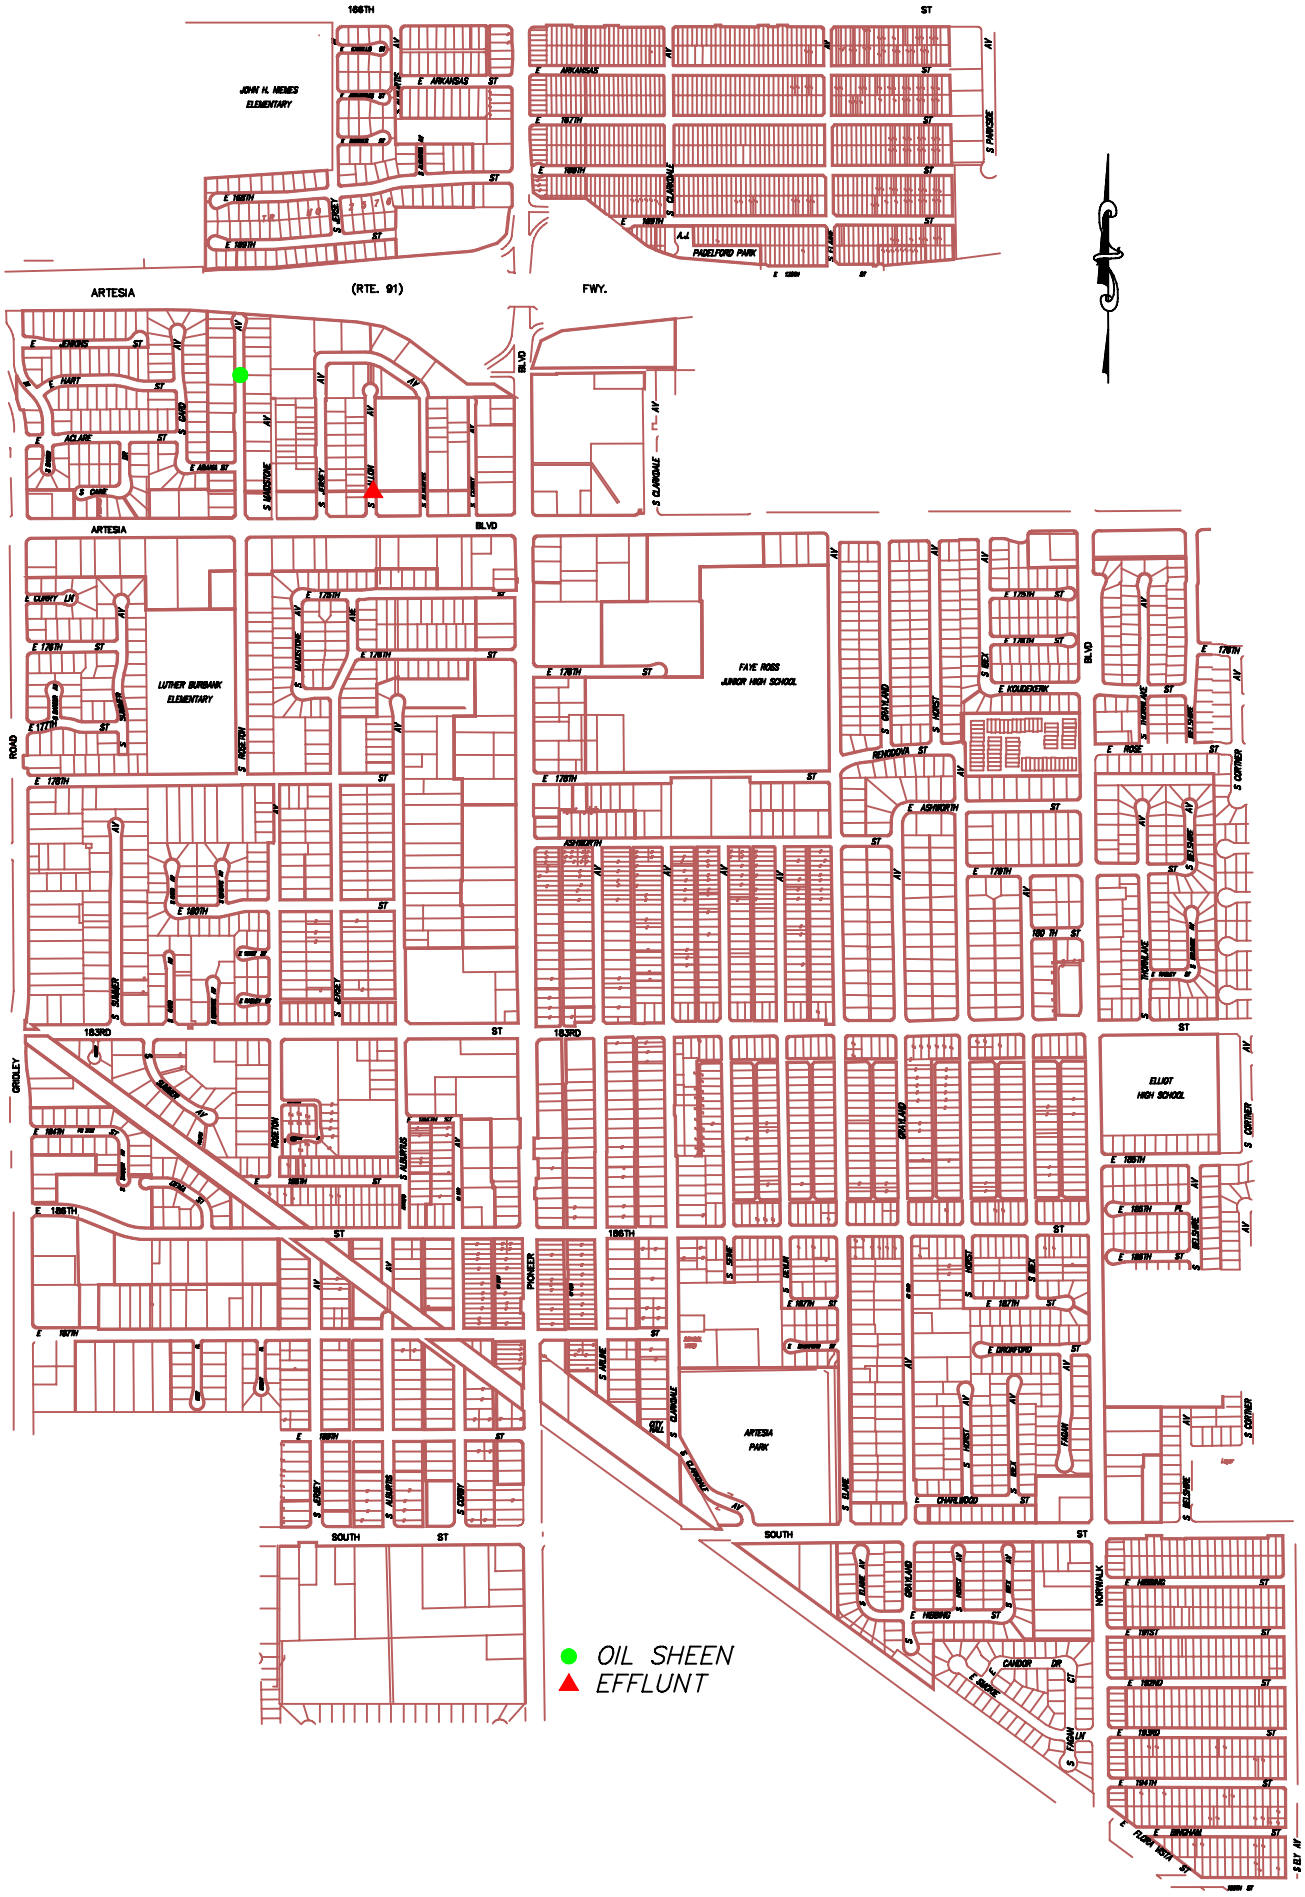

c:/kdk/proj/artesia/NPDES-CATCH-BASINS.dwg

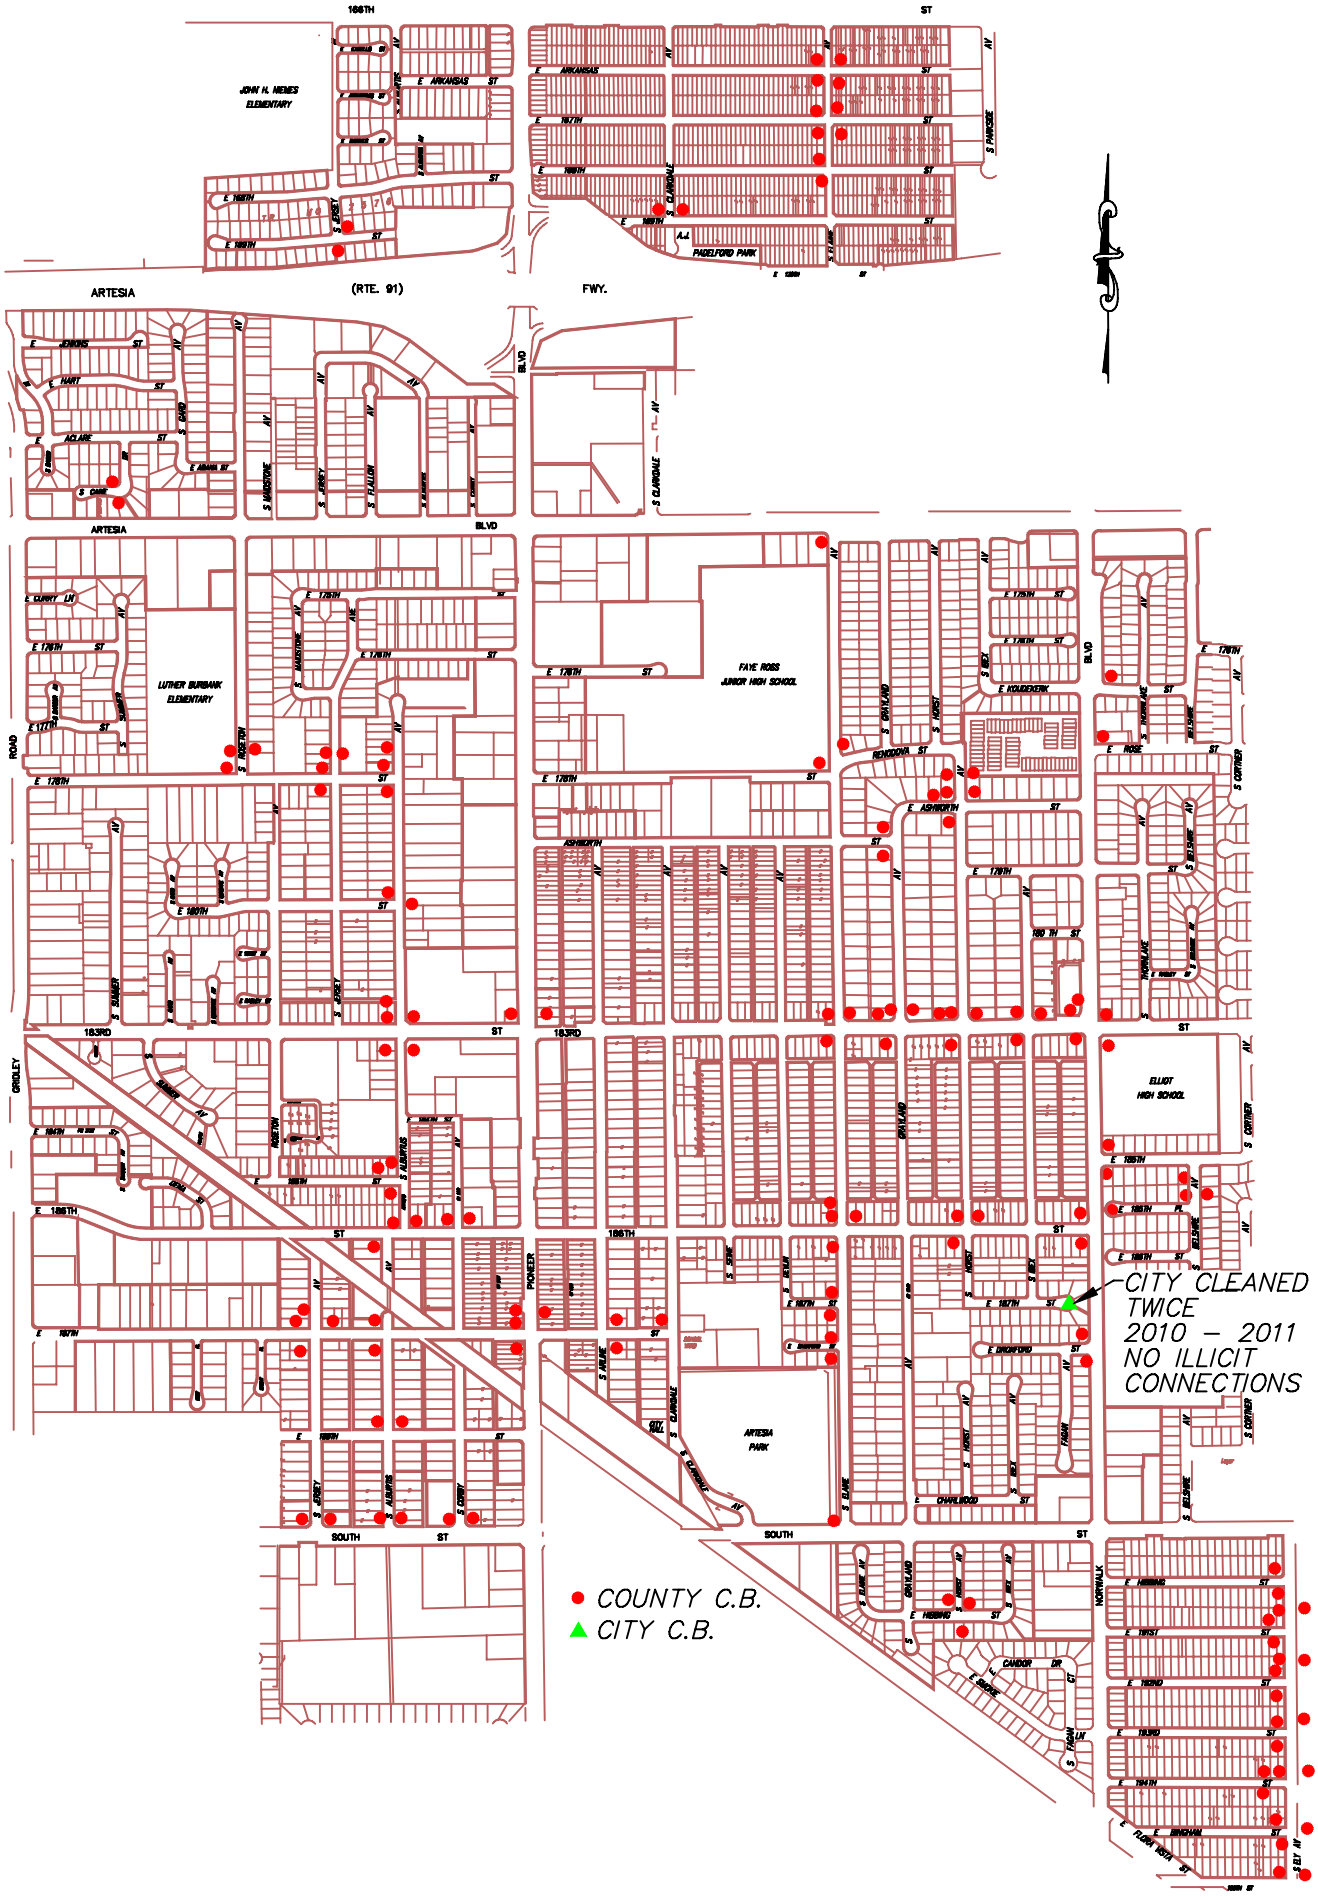

c:/kdk/proj/artesia/NPDES-CITCH-BASINS.dwg