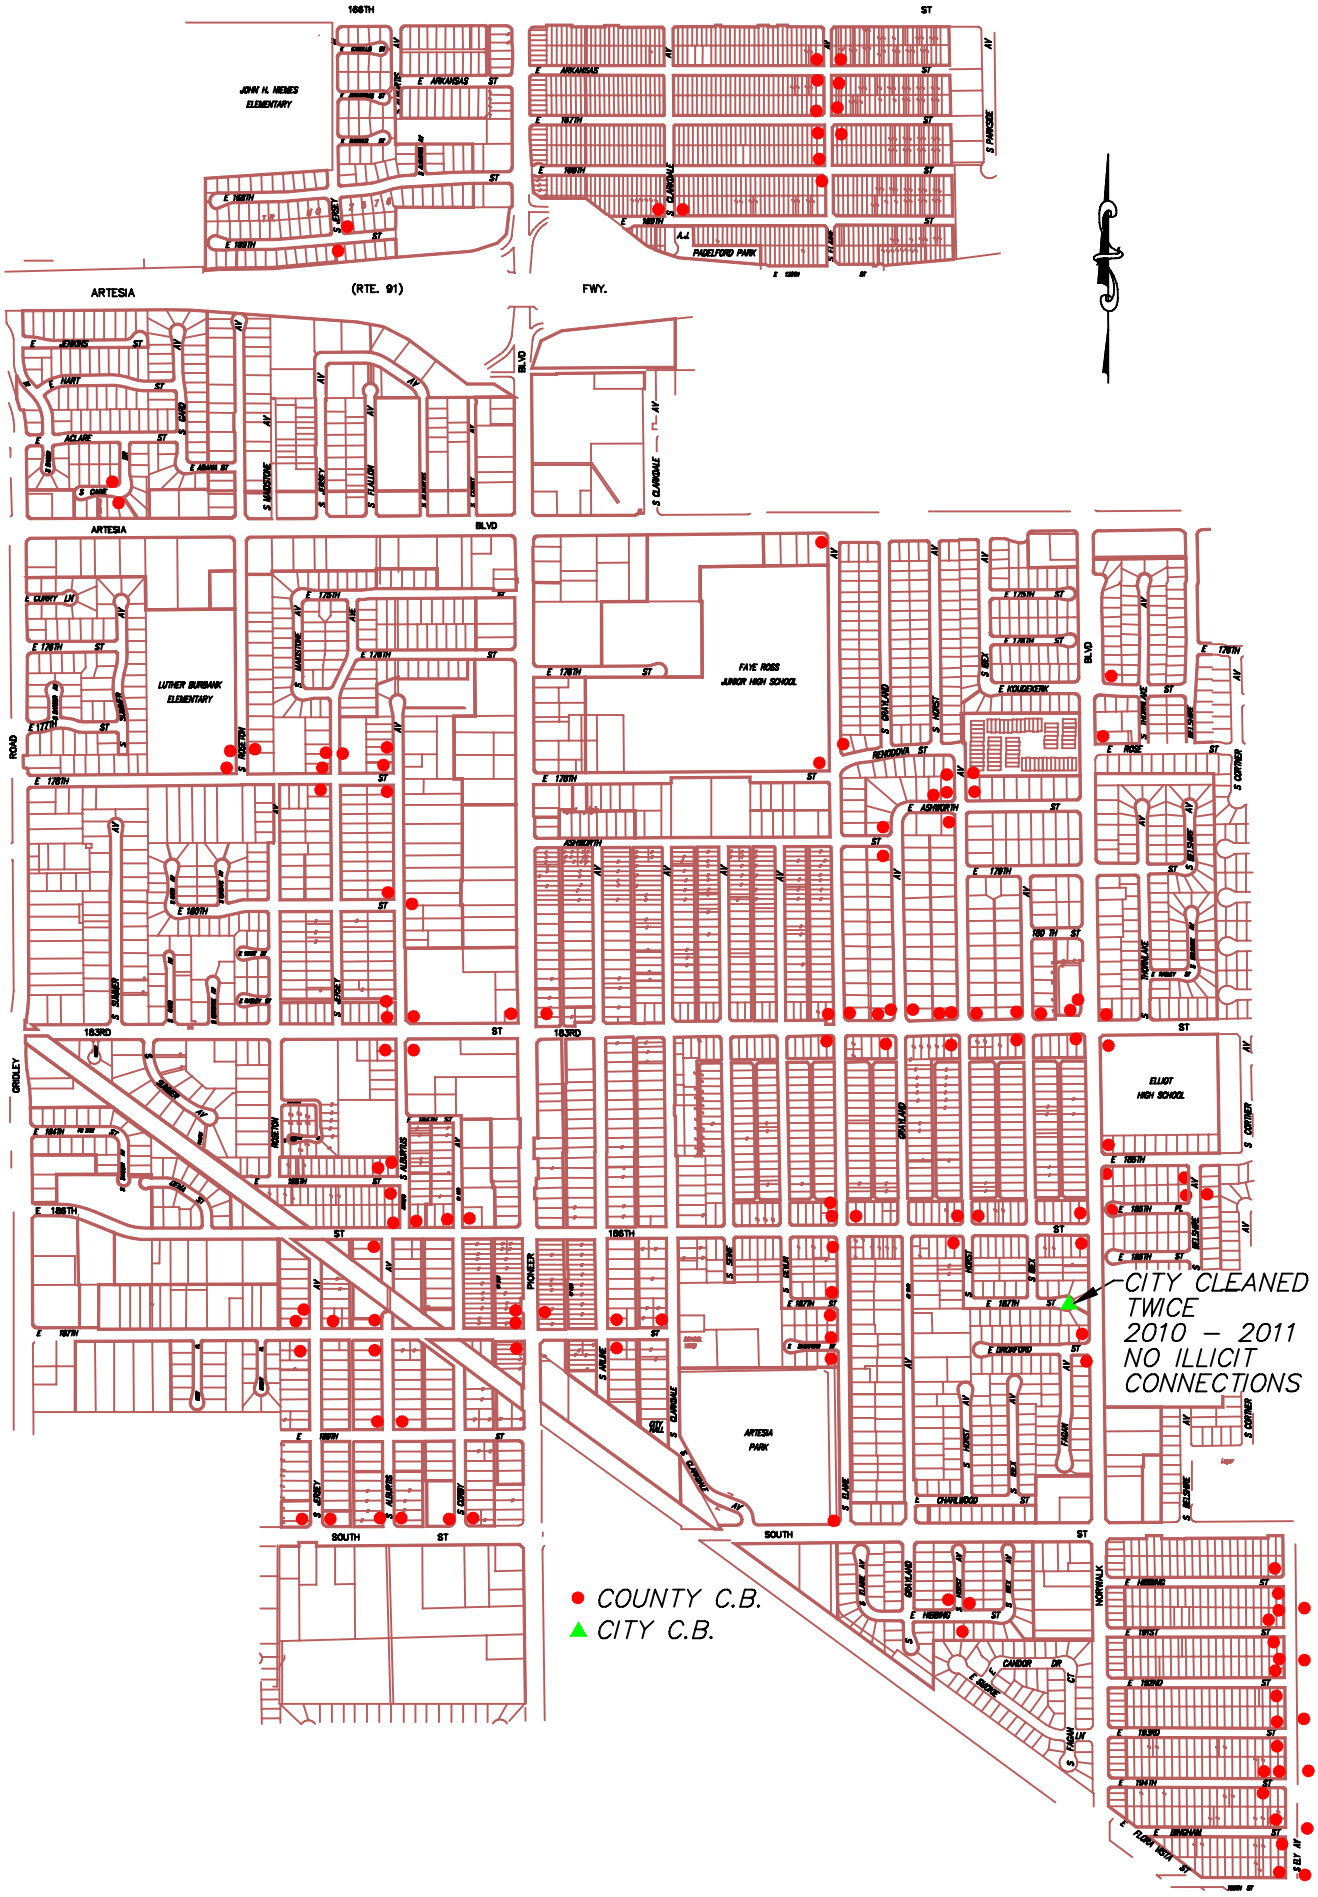

c:/kdk/proj/artesia/NPDES-CITCH-BASINS.dwg