E-2073

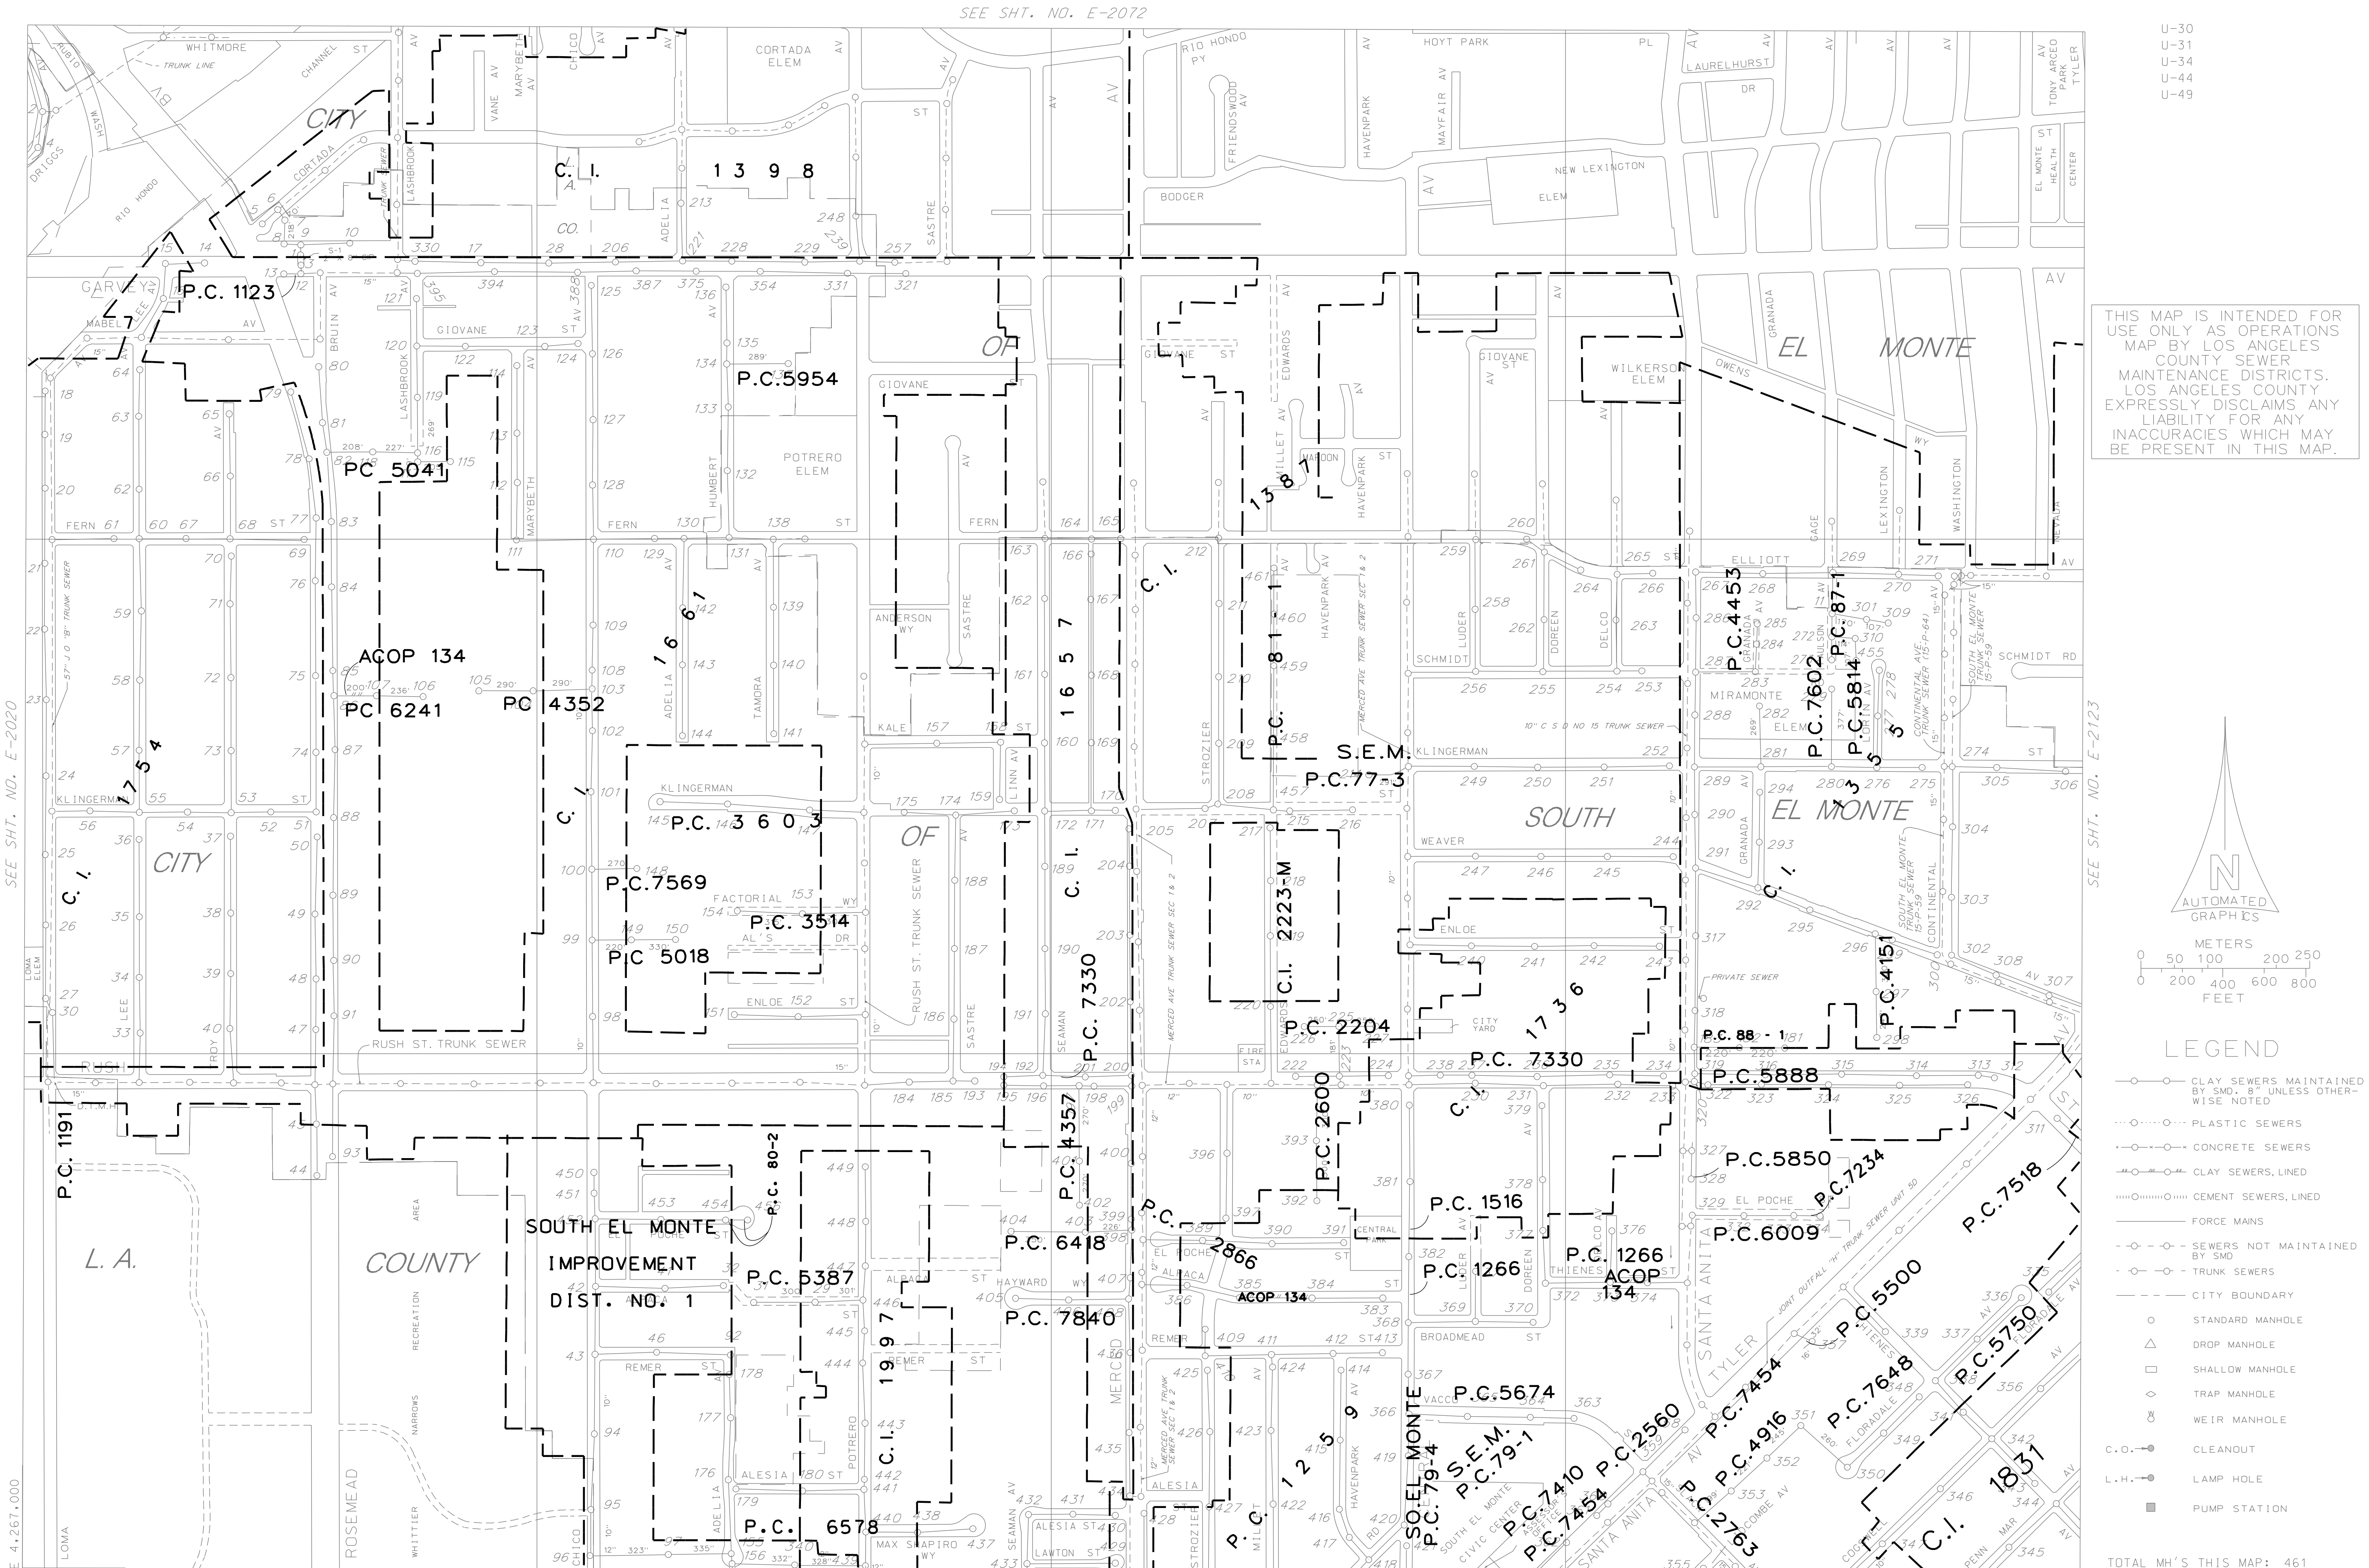

MAP REV.
12-19-13

MAP REV
12-19-13

DATA BASE REV
12-22-88

E-2073

CONSOLIDATED S.M.D.

E-2073

T:637:A4

1123.1225.2073