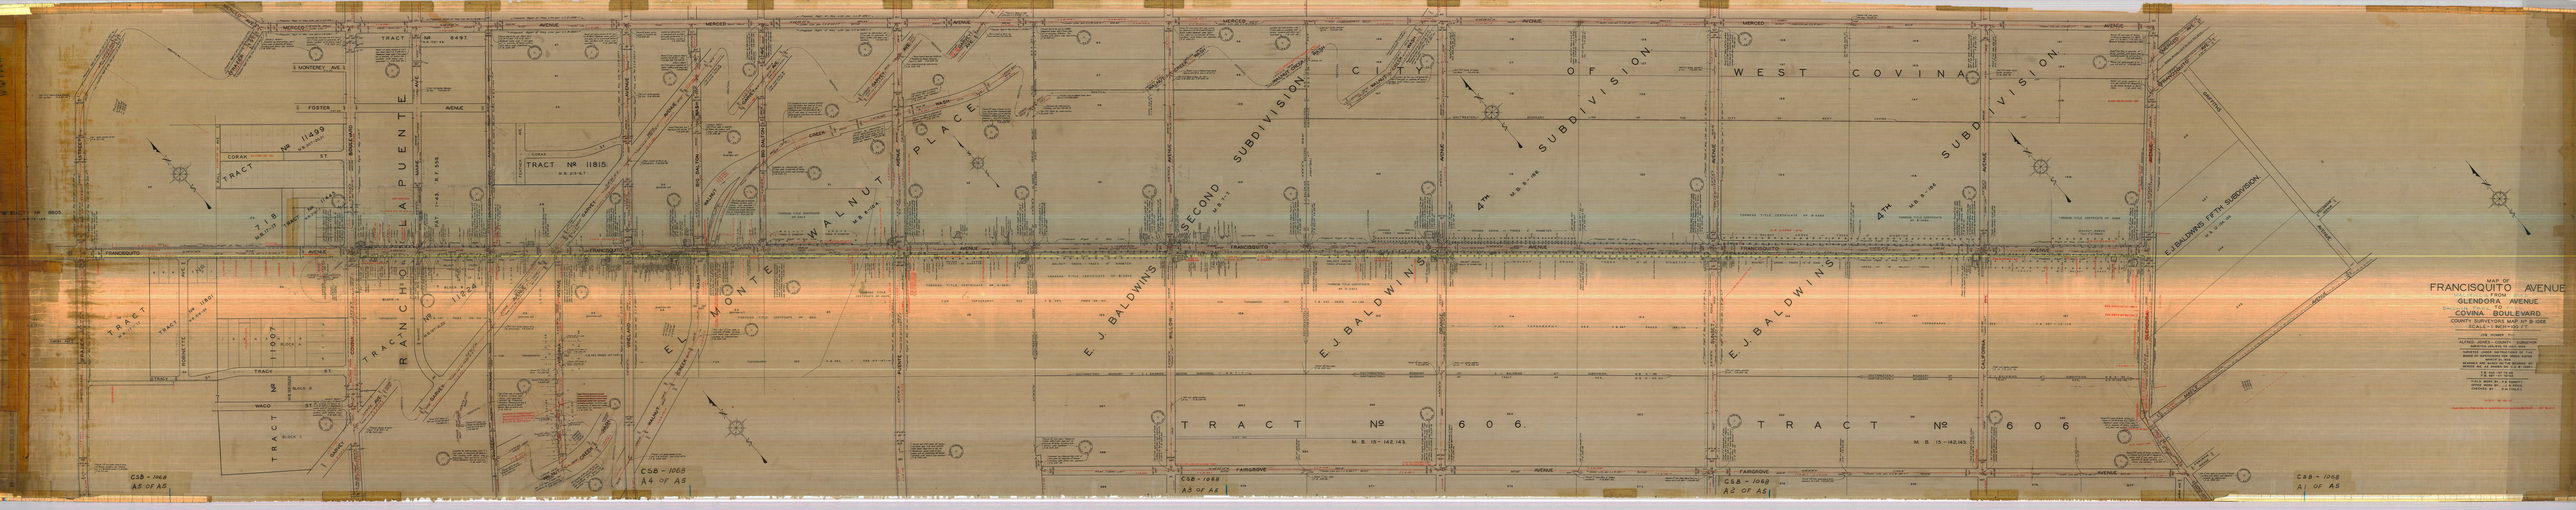
MAP OF
FRANCISQUITO AVENUE
FROM
GLENDORA AVENUE
TO
COVINA BOULEVARD
COUNTY SURVEYORS MAP Nº B-1068
SCALE - 1 INCH = 100 FT.
CITY OF WEST COVINA
TRACT Nº 606.
M.B. 15-142,143.
E.J. BALDWINS SECOND SUBDIVISION
E.J. BALDWINS 4TH SUBDIVISION
E.J. BALDWINS FIFTH SUBDIVISION
EL MONTE WALNUT PLACE
RANCHO LA PUENTE
TRACT Nº 11499
TRACT Nº 11815
TRACT Nº 11007
TRACT Nº 11224
MERCED AVENUE
FRANCISQUITO AVENUE
FAIRGROVE AVENUE
CSB-1068
A1 OF A5
CSB-1068
A2 OF A5
CSB-1068
A3 OF A5
CSB-1068
A4 OF A5
CSB-1068
A5 OF A5