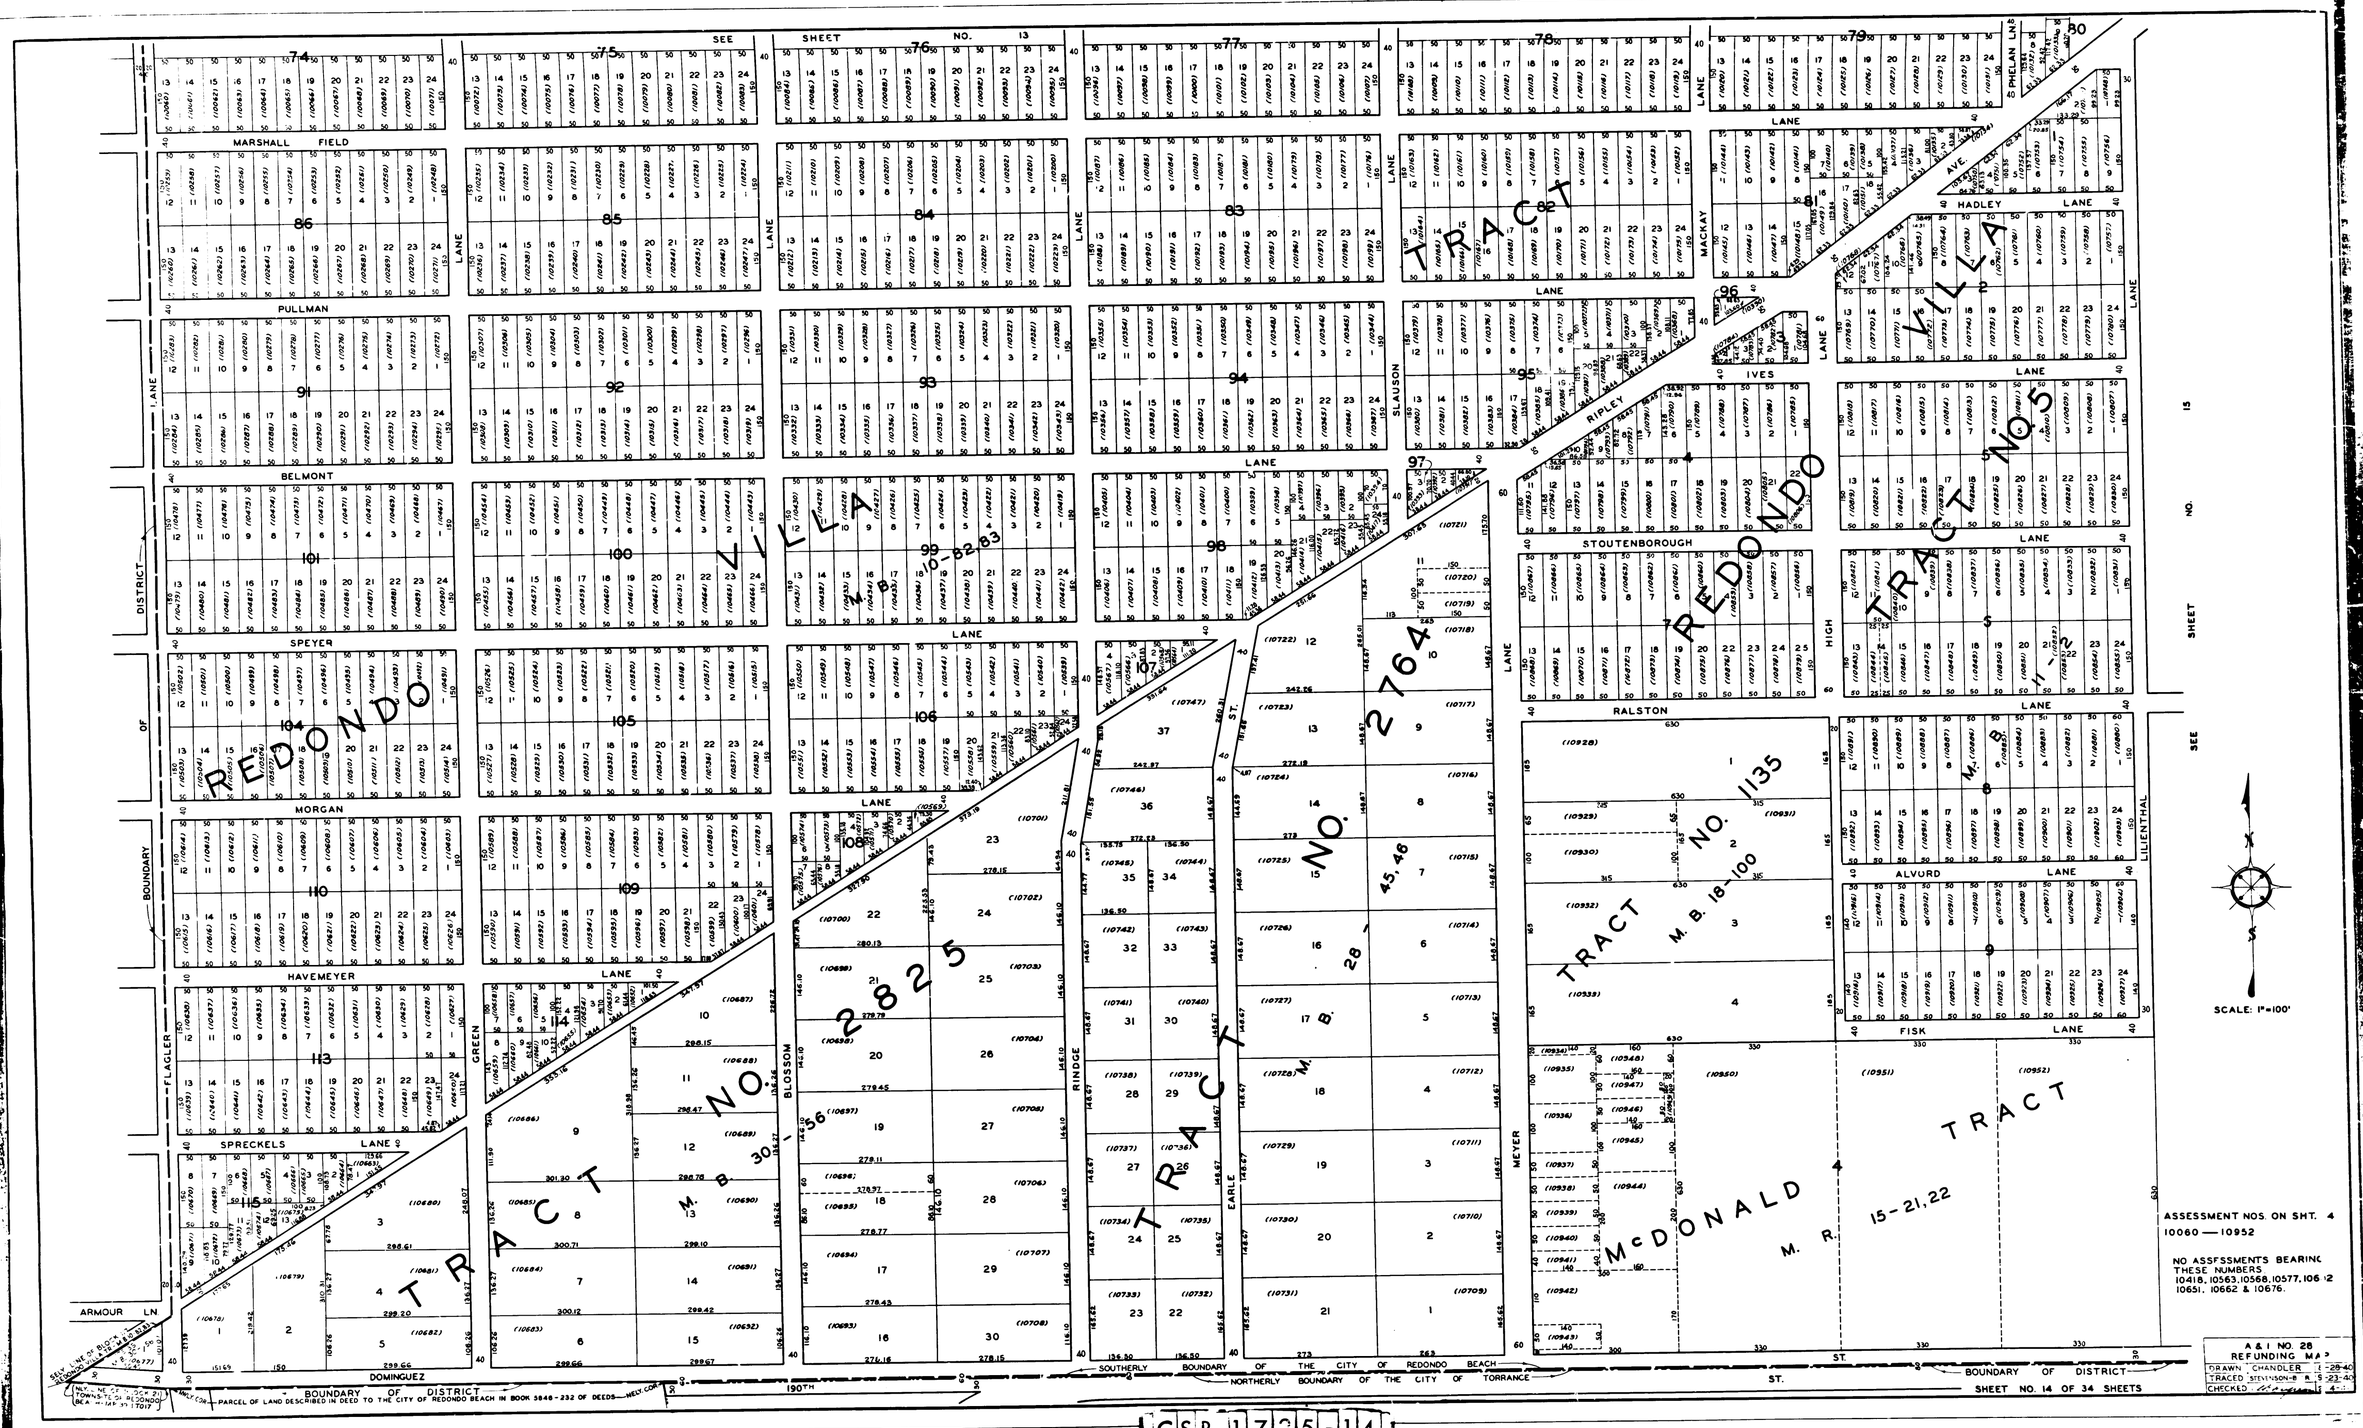

SEE SHEET NO. 13
MARSHALL FIELD
PULLMAN
BELMONT
SPEYER
MORGAN
HAVEMEYER
SPRECKELS LANE
DOMINGUEZ
ARMOUR LN.
FLAGLER
GREEN
BLOSSOM
RINDGE
EARLE
MEYER
SLAUSON
MACKAY
HIGH
LILIENTHAL
PHELAN LN.
HADLEY LANE
IVES
RIPLEY
STOUTENBOROUGH
RALSTON
ALVORD LANE
FISK LANE
LANE
REDONDO VILLA
TRACT NO. 2825
M. B. 30-56
TRACT NO. 2764
M. B. 28-45, 46
TRACT NO. 1135
M. B. 18-100
TRACT NO. 5
M. B. 11-12
McDONALD TRACT
M. R. 15-21, 22
SCALE: 1"=100'
ASSESSMENT NOS. ON SHT. 4
10060 — 10952
NO ASSESSMENTS BEARING THESE NUMBERS
10418, 10563, 10568, 10577, 10612
10651, 10662 & 10676.
A & I NO. 28
REFUNDING MAP
DRAWN CHANDLER
TRACED STEVENSON-B
CHECKED
SOUTHERLY BOUNDARY OF THE CITY OF REDONDO BEACH
NORTHERLY BOUNDARY OF THE CITY OF TORRANCE
BOUNDARY OF DISTRICT
SHEET NO. 14 OF 34 SHEETS
PARCEL OF LAND DESCRIBED IN DEED TO THE CITY OF REDONDO BEACH IN BOOK 5848-232 OF DEEDS

CSB 1725-14