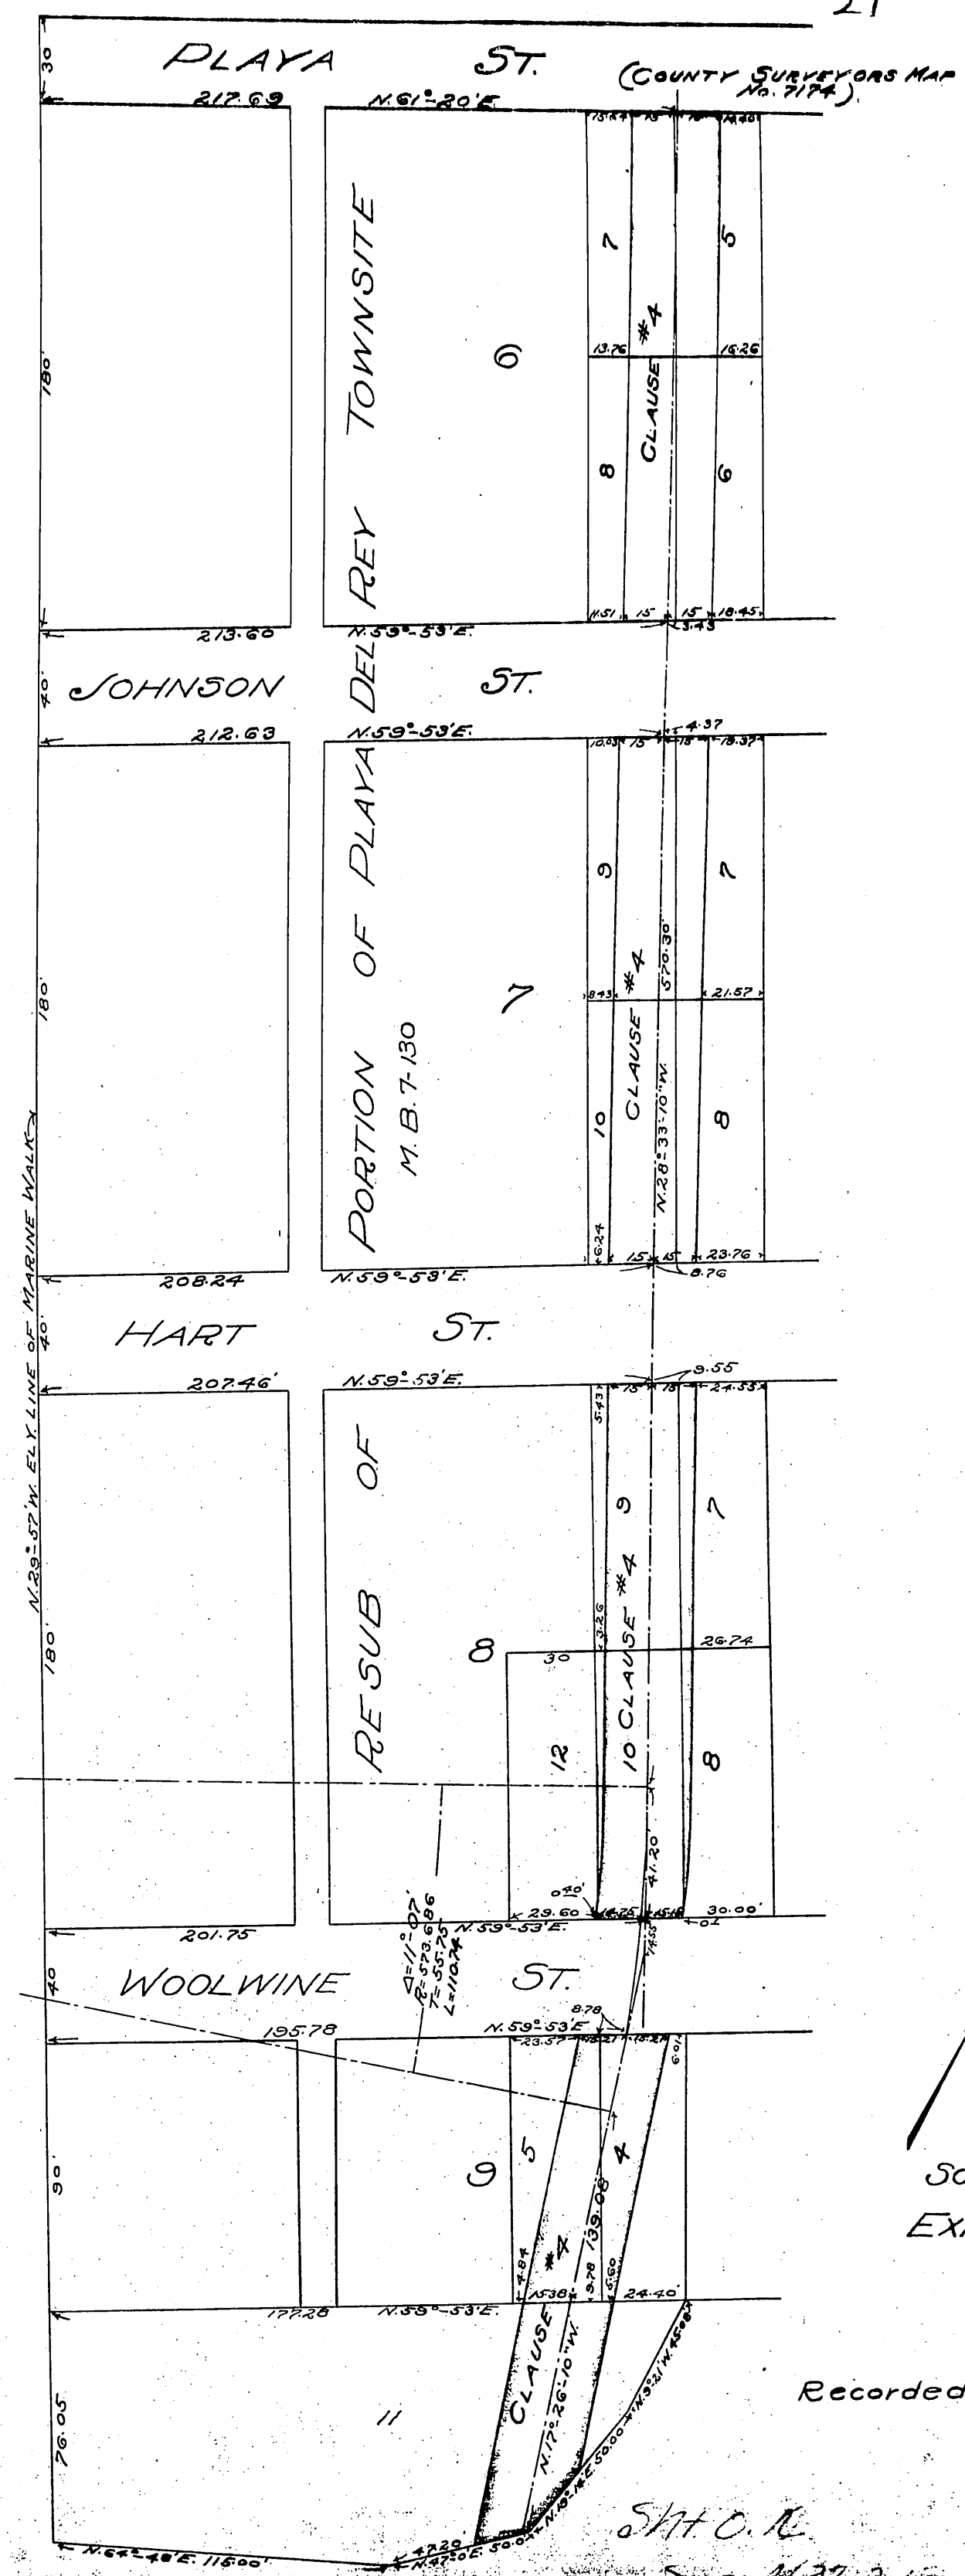
PLAYA ST.
(COUNTY SURVEYORS MAP No. 7174)
N.61°-20'E.
217.69
213.60
N.59°-53'E.
DEL REY TOWNSITE
CLAUSE #4
JOHNSON ST.
212.63
208.24
PORTION OF PLAYA
M.B. 7-130
HART ST.
207.46'
201.75
RESUB OF
WOOLWINE ST.
195.78
177.28
N.29°-57'W. ELY. LINE OF MARINE WALK
N.64°-48'E. 115.00'
Δ=11°-07'
R=573.686
T=55.75'
L=110.74
N.17°-26'-10"W.
N.28°-33'-10"W.
SCALE 50'TO1"
EXHIBIT C
Recorded July 14, 1909.
SHT O.R.

A139.

D 3759