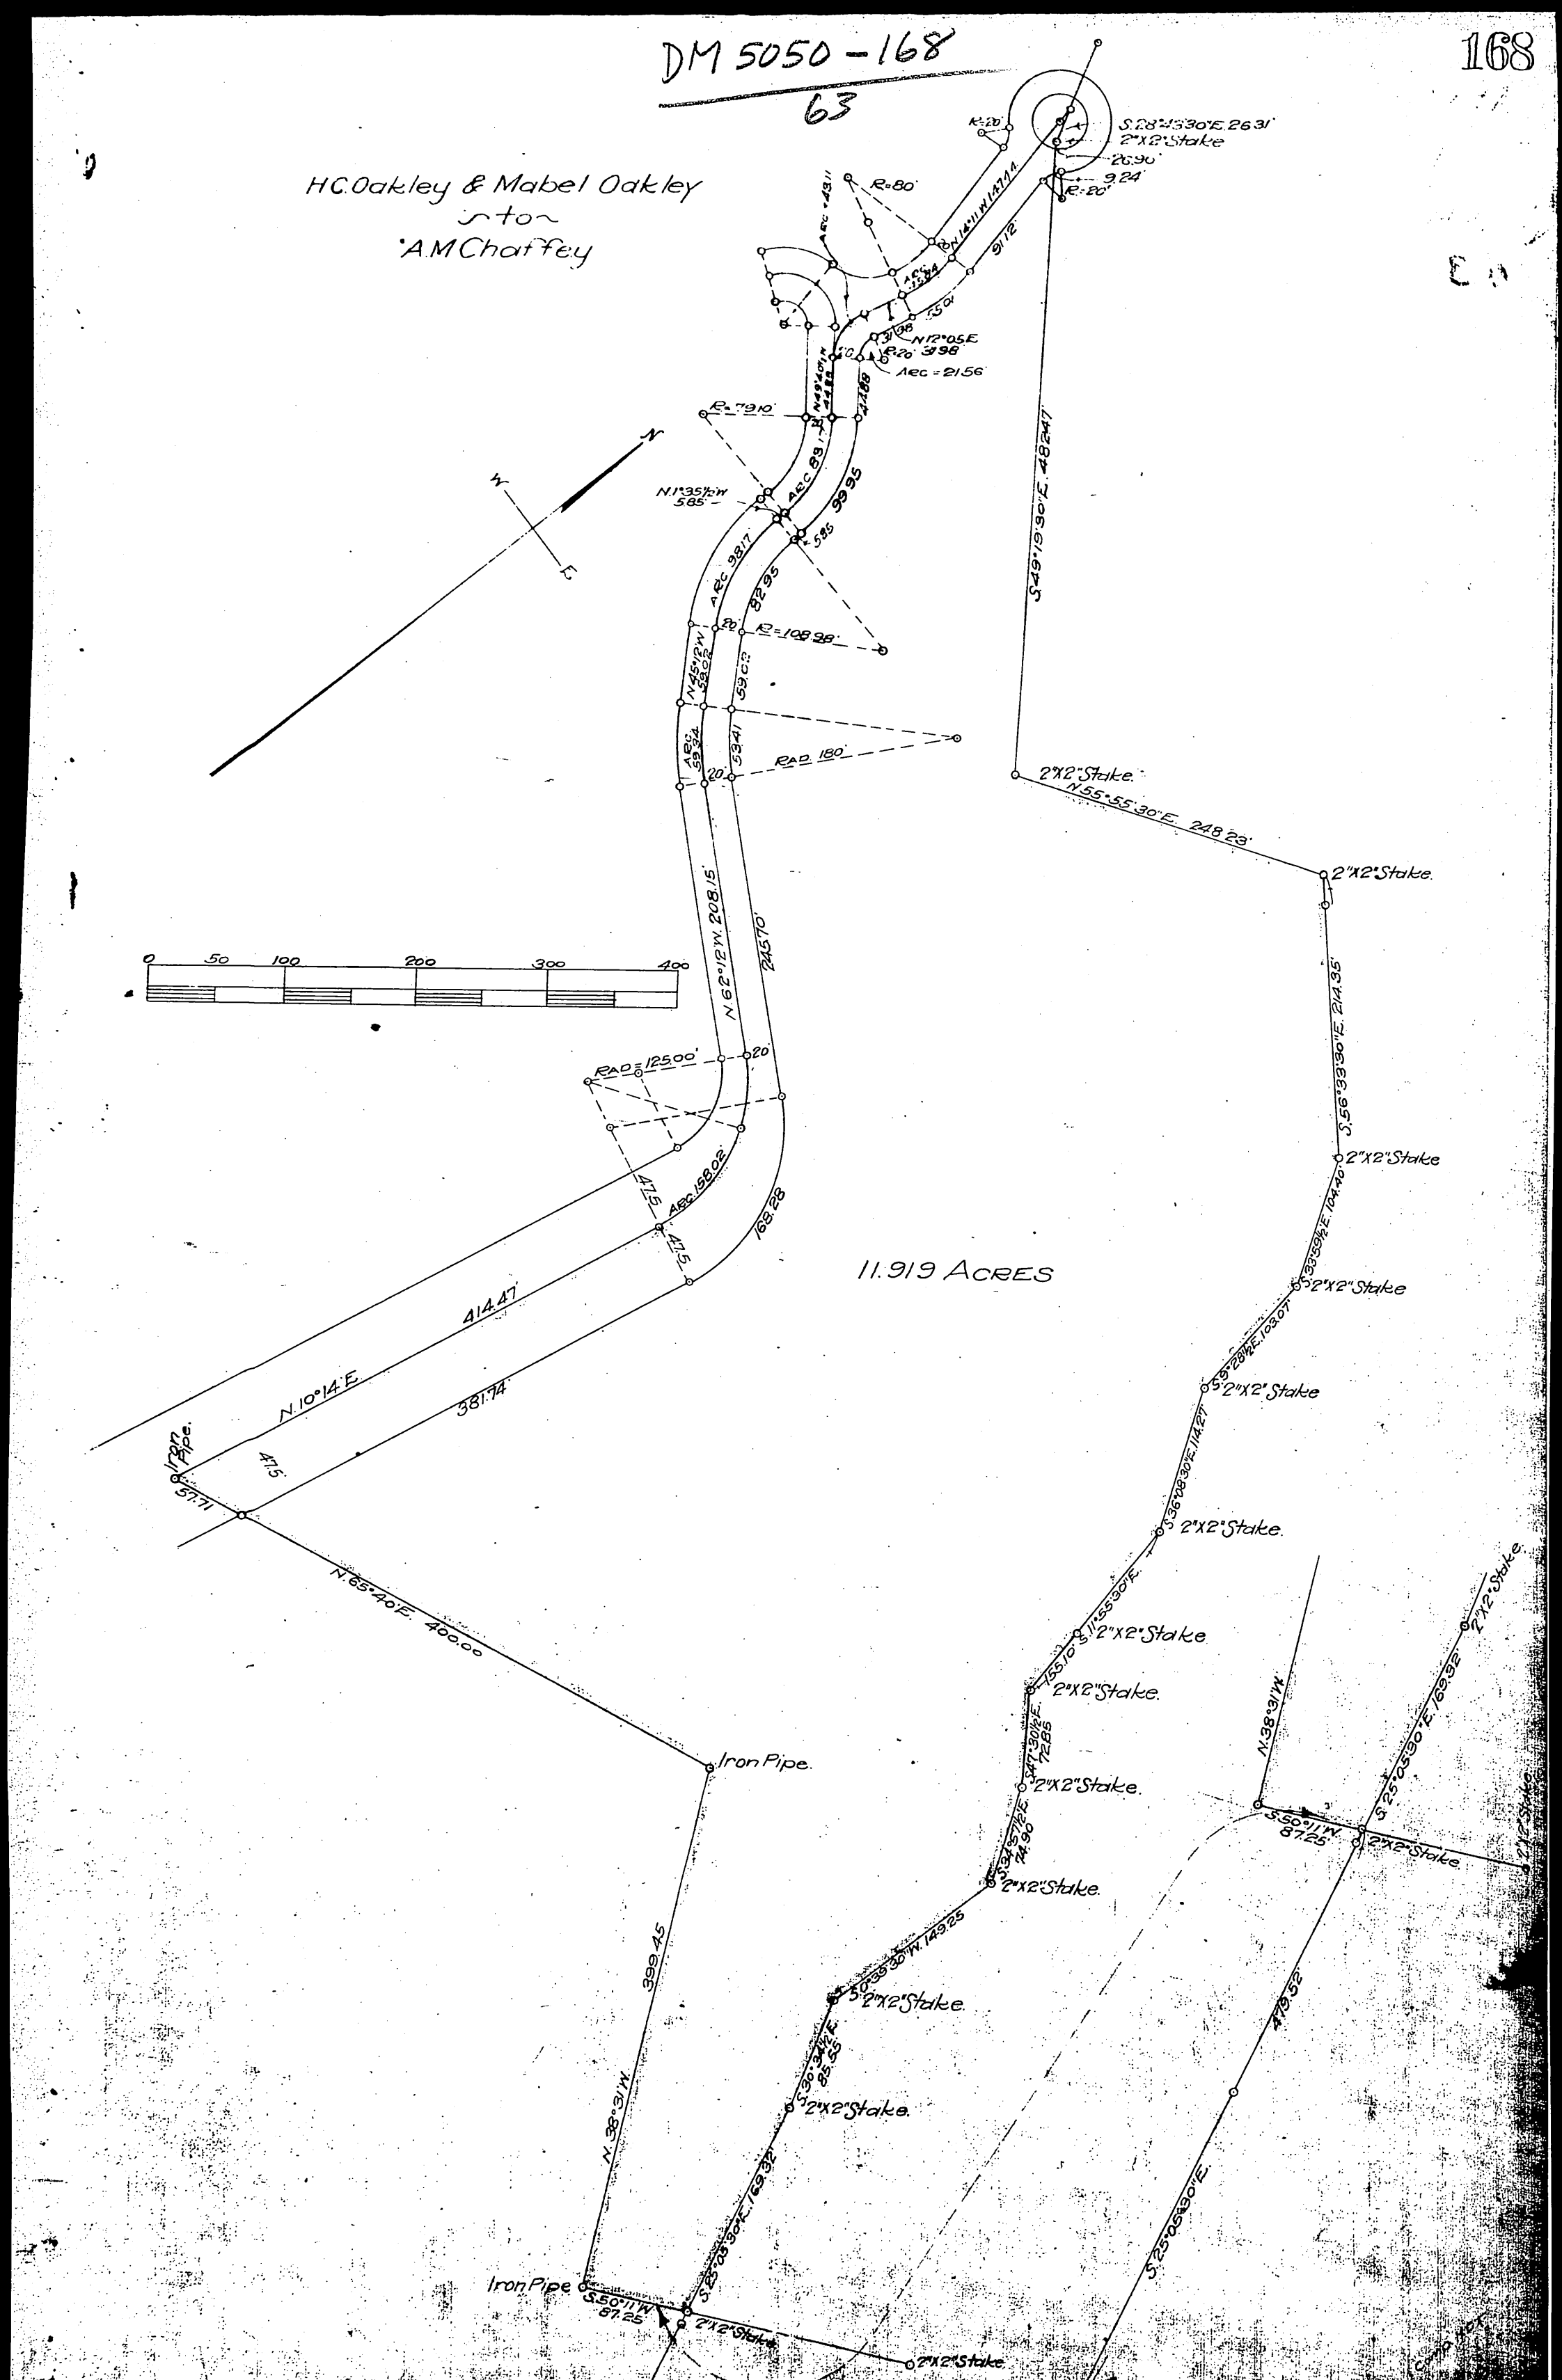
H.C. Oakley & Mabel Oakley
to
A.M. Chaffey
N
E
0 50 100 200 300 400
S.28°43'30"E. 263.1'
2"X2" Stake
26.90'
9.24'
R=20'
R=80'
Arc=43.11'
N14°11'W 147.14'
91.12'
N12°05'E
3.98'
Arc=21.56'
R=79.10'
N49°26'W
N1°35½'W
5.85'
Arc 89.1'
99.95
Arc 93.17'
92.95
R=108.98'
N45°12'W
59.02
Arc 59.34'
53.41
RAD. 180'
S49°19'30"E. 482.47'
2"X2" Stake.
N55°55'30"E. 248.23'
2"X2" Stake.
N.62°12'W. 208.15'
245.70'
S.56°33'30"E. 214.35'
2"X2" Stake
RAD=125.00'
Arc 158.02'
168.28
47.5
414.47'
N.10°14'E.
381.74'
Iron Pipe.
57.71
N.65°40'E. 400.00
11.919 ACRES
S.33°59½'E. 104.40'
2"X2" Stake
S.28°½'E. 103.07'
2"X2" Stake
S.36°08'30"E. 114.27'
2"X2" Stake.
S.11°55'30"E.
155.10'
2"X2" Stake.
S.47°30½'E.
72.85
2"X2" Stake.
S.34°57½'E.
74.90
2"X2" Stake.
S.0°39'30"W. 149.25
2"X2" Stake.
S.30°34½'E.
85.55
2"X2" Stake.
399.45
N.38°31'W.
S.25°05'30"E. 169.32'
Iron Pipe
S.50°11'W.
87.25
2"X2" Stake
2"X2" Stake.
N.38°31'W.
S.25°05'30"E. 169.32'
S.50°11'W.
87.25
2"X2" Stake.
2"X2" Stake
479.52'
S.25°05'30"E.