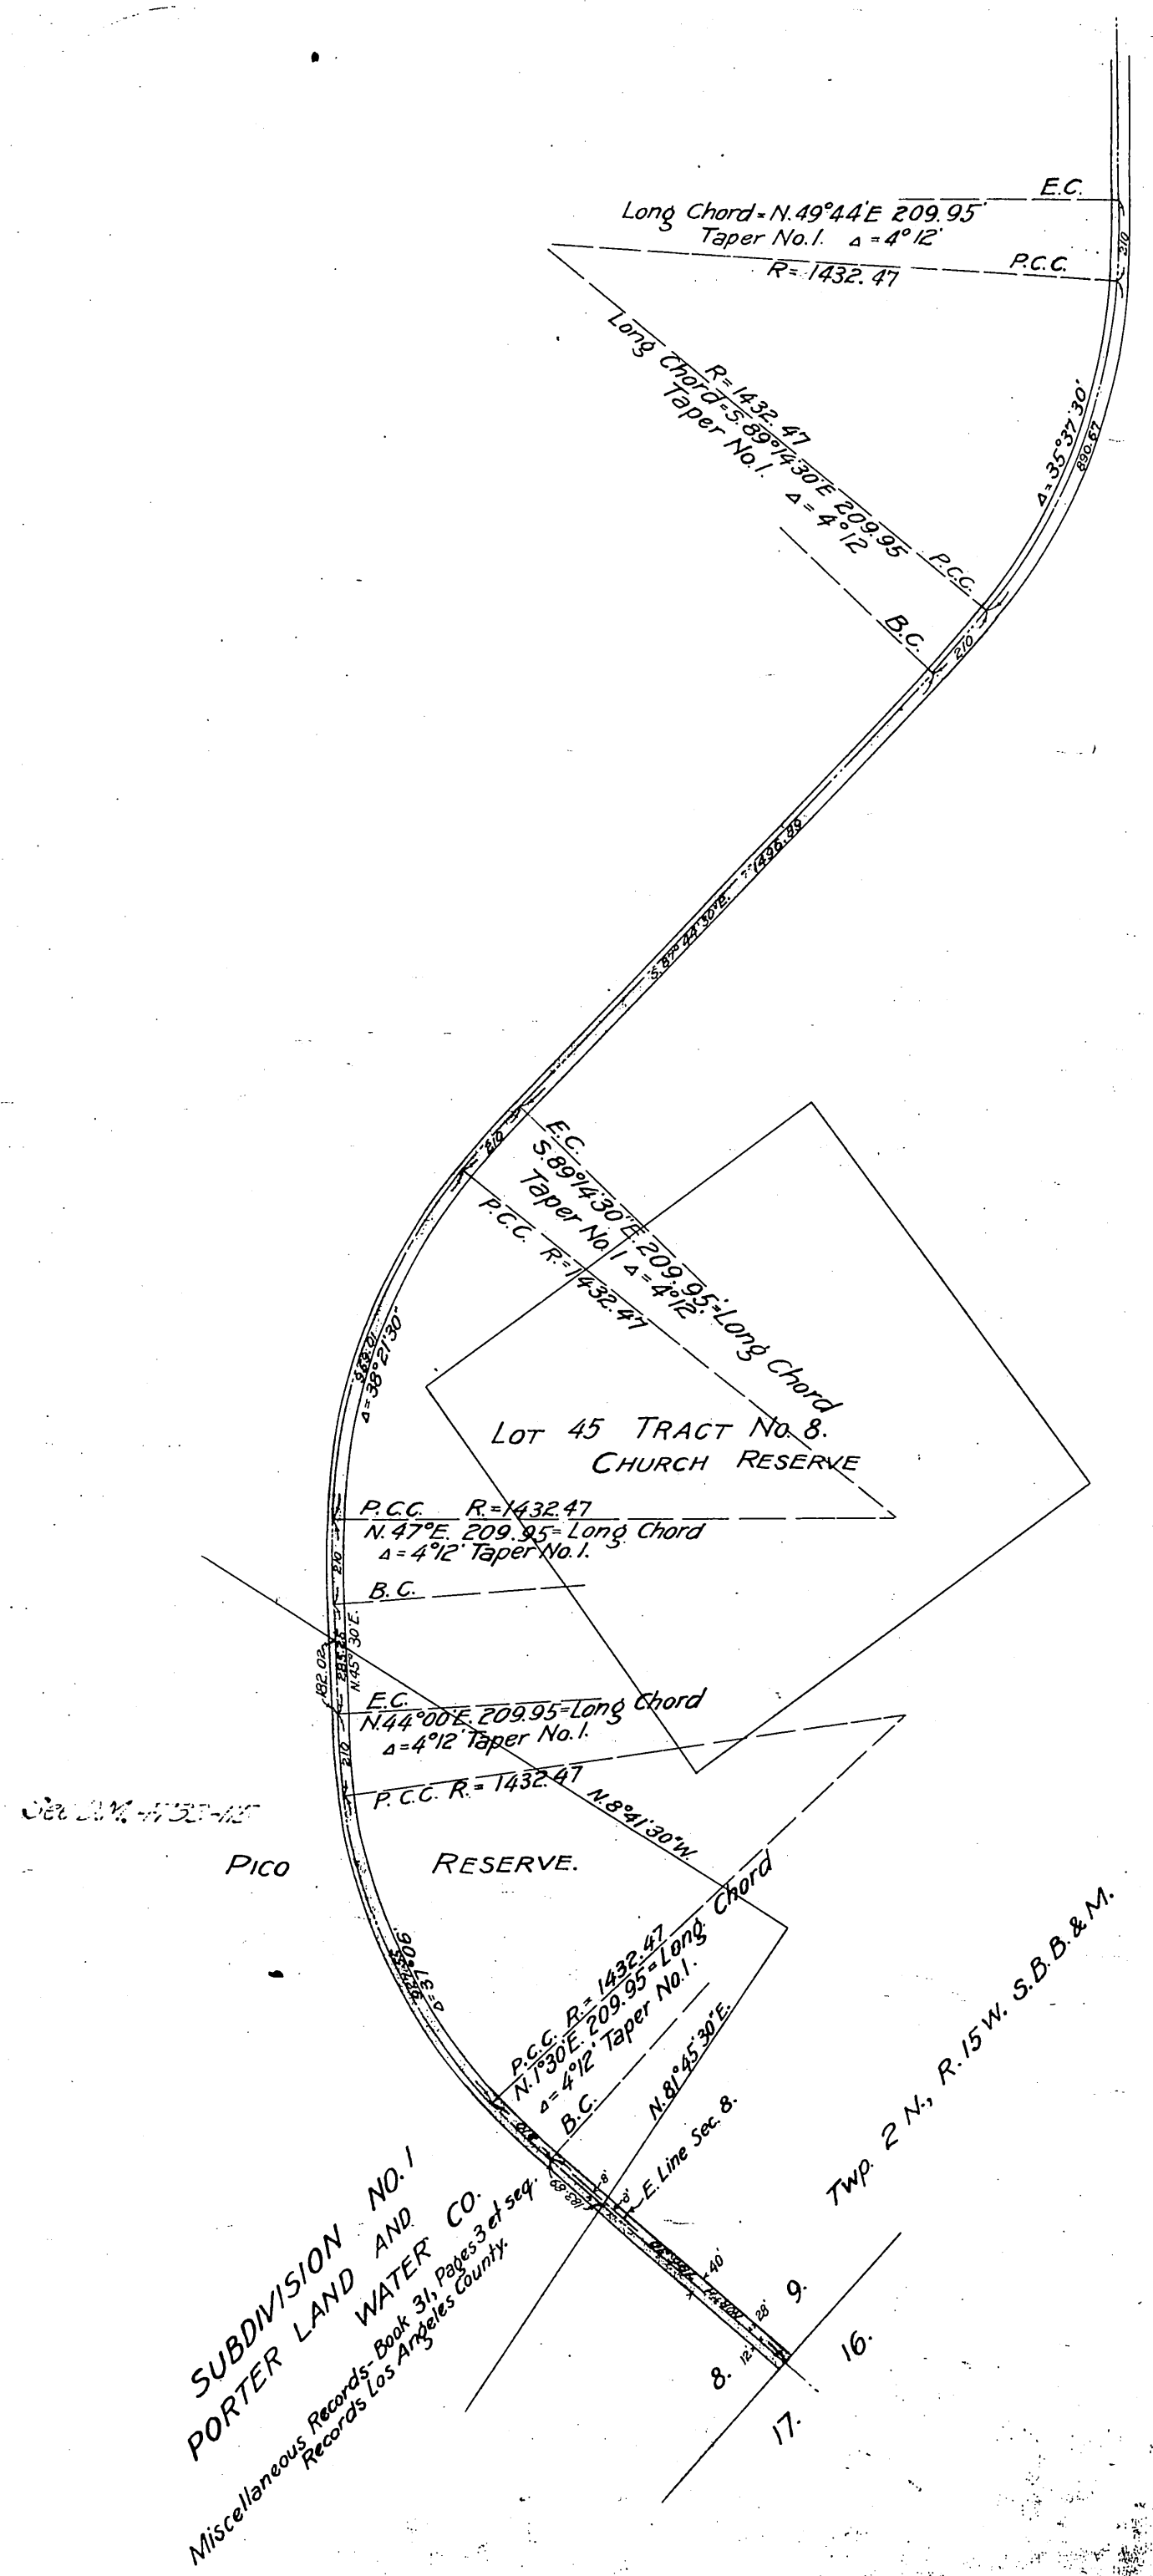
E.C.
Long Chord = N.49°44'E 209.95'
Taper No.1. Δ = 4°12'
P.C.C.
R = 1432.47
Long Chord R = 1432.47
S.89°14'30"E 209.95
Taper No.1. Δ = 4°12'
P.C.C.
B.C.
Δ = 35°37'30"
890.67
S.87°22'30"E. 1496.89
E.C.
S.89°14'30"E 209.95 = Long Chord
Taper No.1 Δ = 4°12'
P.C.C. R = 1432.47
Δ = 38°21'30"
LOT 45 TRACT No. 8.
CHURCH RESERVE
P.C.C. R = 1432.47
N.47°E. 209.95 = Long Chord
Δ = 4°12' Taper No.1.
B.C.
N.45°30'E.
E.C.
N.44°00'E. 209.95 = Long Chord
Δ = 4°12' Taper No.1.
P.C.C. R = 1432.47
N.8°41'30"W.
PICO
RESERVE.
Δ = 37°06'
P.C.C. R = 1432.47
N.1°30'E. 209.95 = Long Chord
Δ = 4°12' Taper No.1.
B.C.
N.81°45'30"E.
E. Line Sec. 8.
Twp. 2 N., R. 15 W. S.B.B.&M.
9.
16.
8.
17.
SUBDIVISION NO. 1
PORTER LAND AND WATER CO.
Miscellaneous Records- Book 31, Pages 3 et seq.
Records Los Angeles County.

D-5194