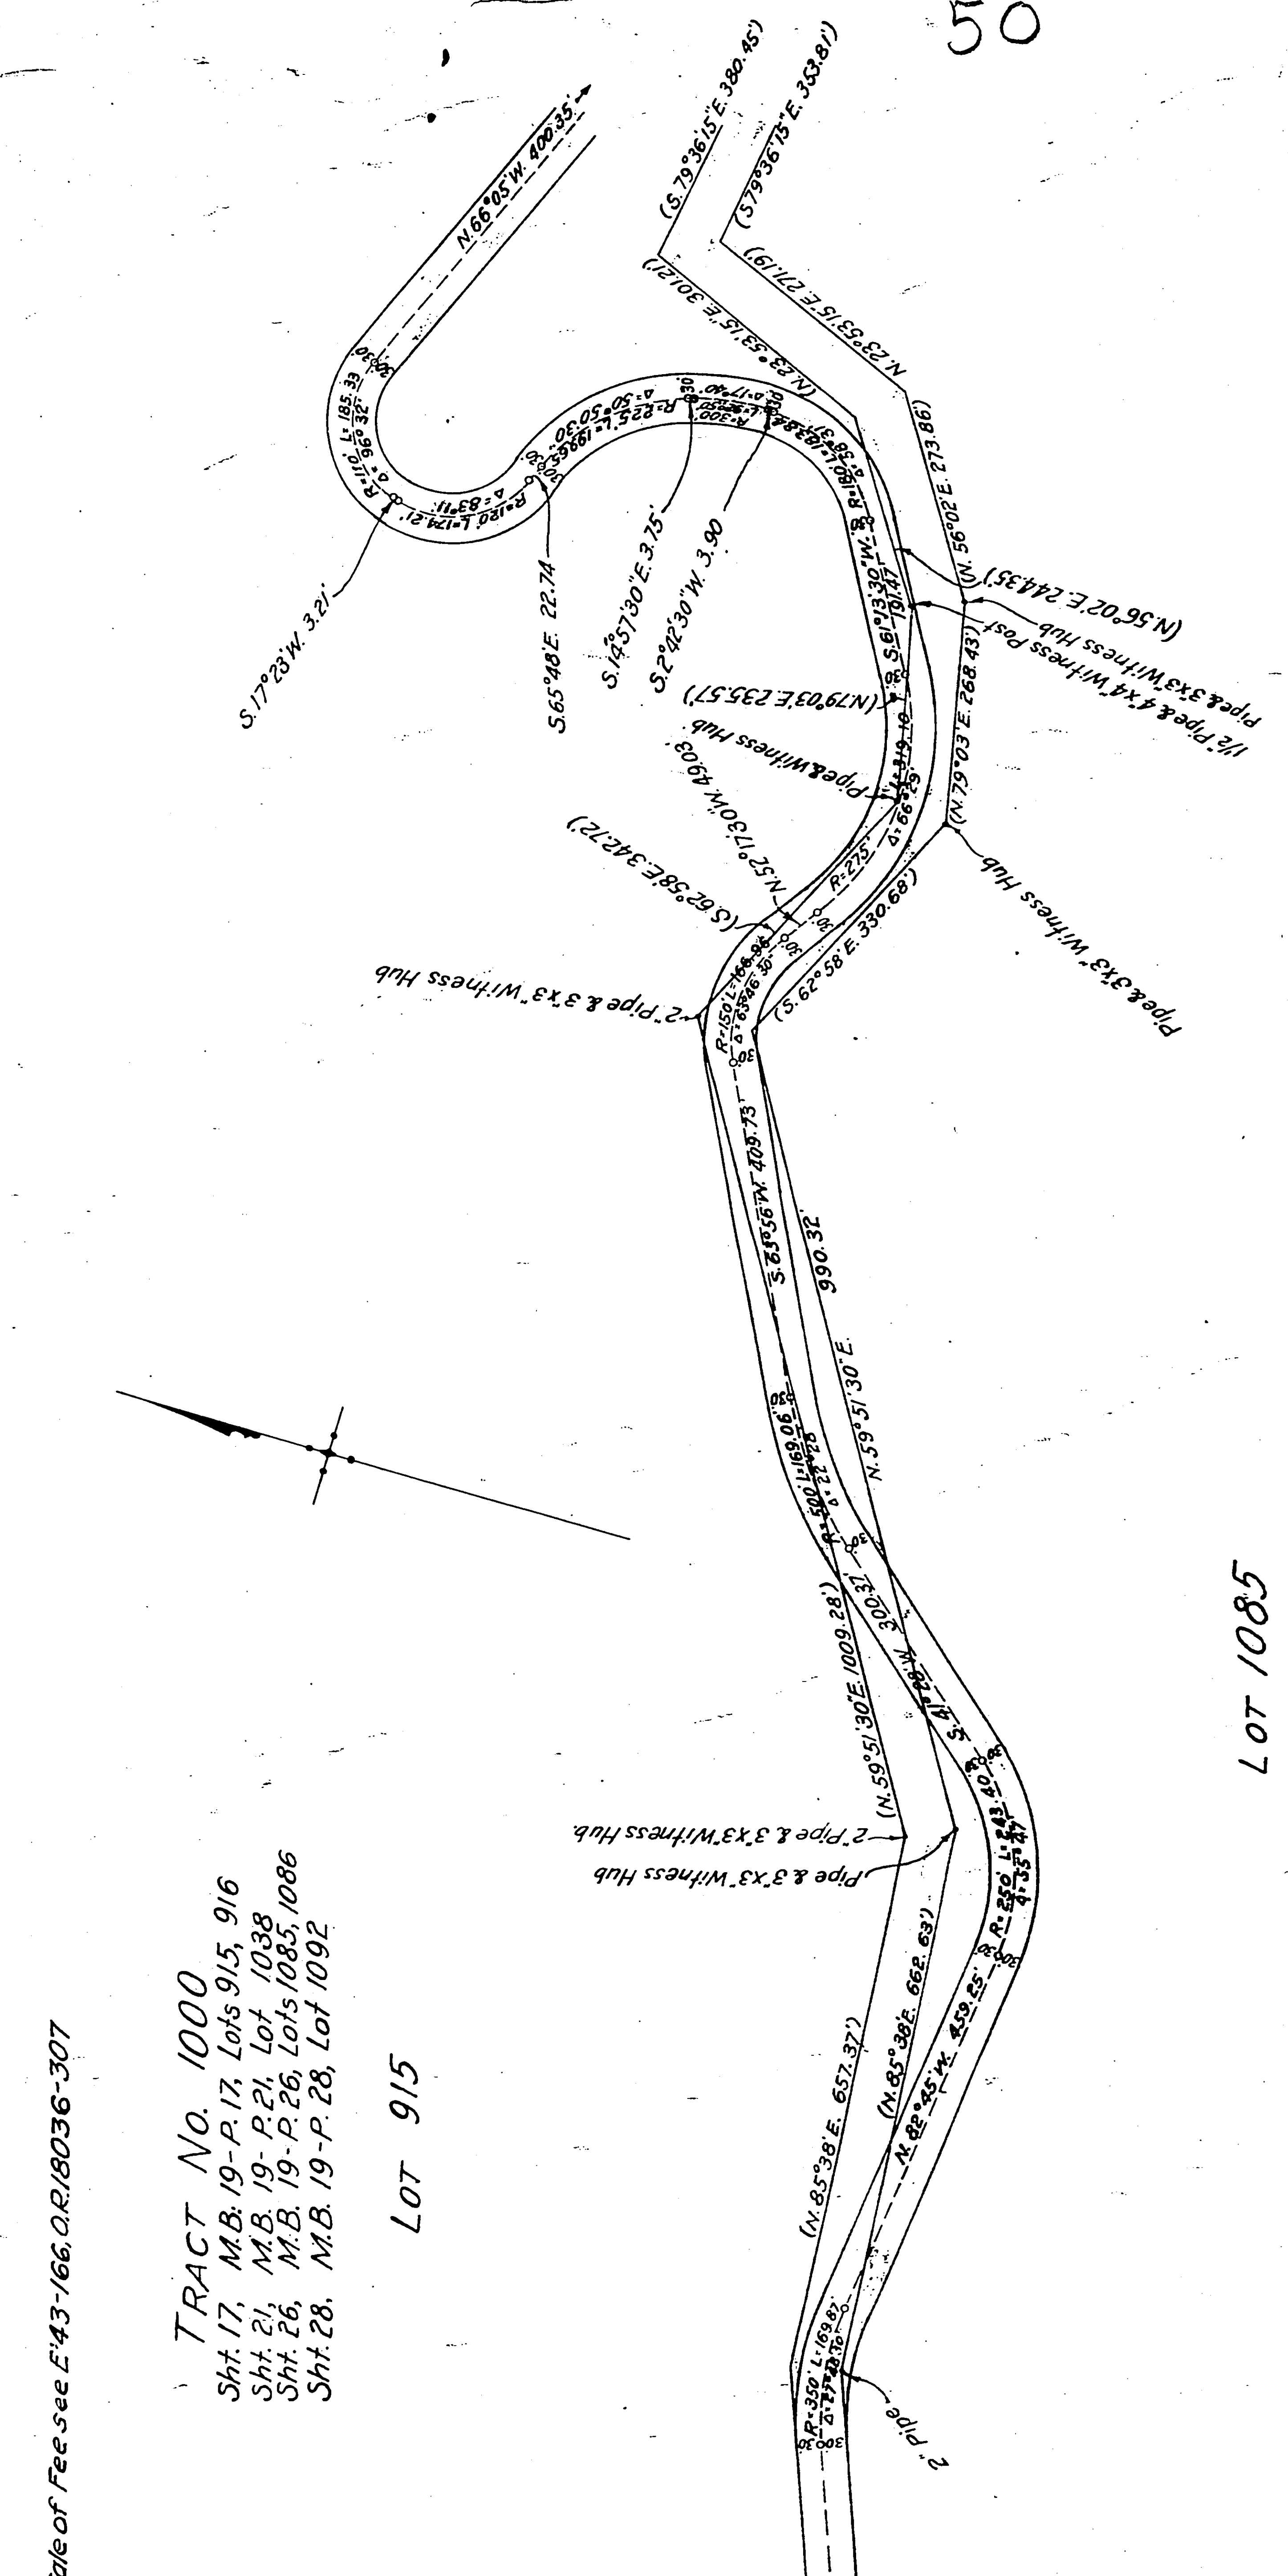
N.66°05'W. 400.35'
R=110' L=185.33 Δ=96°32'
R=120' L=174.21' Δ=83°11'
S.17°23'W. 3.21'
S.65°48'E. 22.74
S.14°57'30"E. 3.75'
S.2°42'30"W. 3.90
R=225' L=199.65 Δ=50°50'30"
R=300' Δ=17°40'
R=180' Δ=38°31' L=183.84
(S.79°36'15"E. 380.45')
(S.79°36'15"E. 353.81')
(N.23°53'15"E. 301.21')
N.23°53'15"E. 271.19')
(N. 56°02'E. 273.86')
(N.56°02'E. 244.35')
Pipe & 3x3" Witness Hub
1½" Pipe & 4"x4" Witness Post
S.61°13'30"W. 191.47
(N.79°03'E. 235.57')
(N.79°03'E. 268.43')
Pipe & Witness Hub
L=319.10 Δ=66°29'
R=275'
N.52°17'30"W. 49.03'
(S.62°58'E. 342.72')
(S.62°58'E. 330.68')
Pipe & 3x3" Witness Hub
2" Pipe & 3"x3" Witness Hub
R=150' L=166.96 Δ=63°46'30"
S.59°56'W. 409.73
990.32
N.59°51'30"E.
R=500' L=169.06 Δ=22°28'
(N.59°51'30"E. 1009.28')
S.41°28'W. 300.37
2" Pipe & 3"x3" Witness Hub.
Pipe & 3"x3" Witness Hub
R=250' L=243.40 Δ=55°47'
(N.85°38'E. 657.37')
(N.85°38'E. 662.63')
N.82°45'W. 459.25'
R=350' L=169.87 Δ=27°48'30"
2" Pipe
LOT 1085
LOT 915
TRACT No. 1000
Sht. 17, M.B. 19-P. 17, Lots 915, 916
Sht. 21, M.B. 19-P. 21, Lot 1038
Sht. 26, M.B. 19-P. 26, Lots 1085, 1086
Sht. 28, M.B. 19-P. 28, Lot 1092
For Sale of Fee see E'43-166, O.R.18036-307