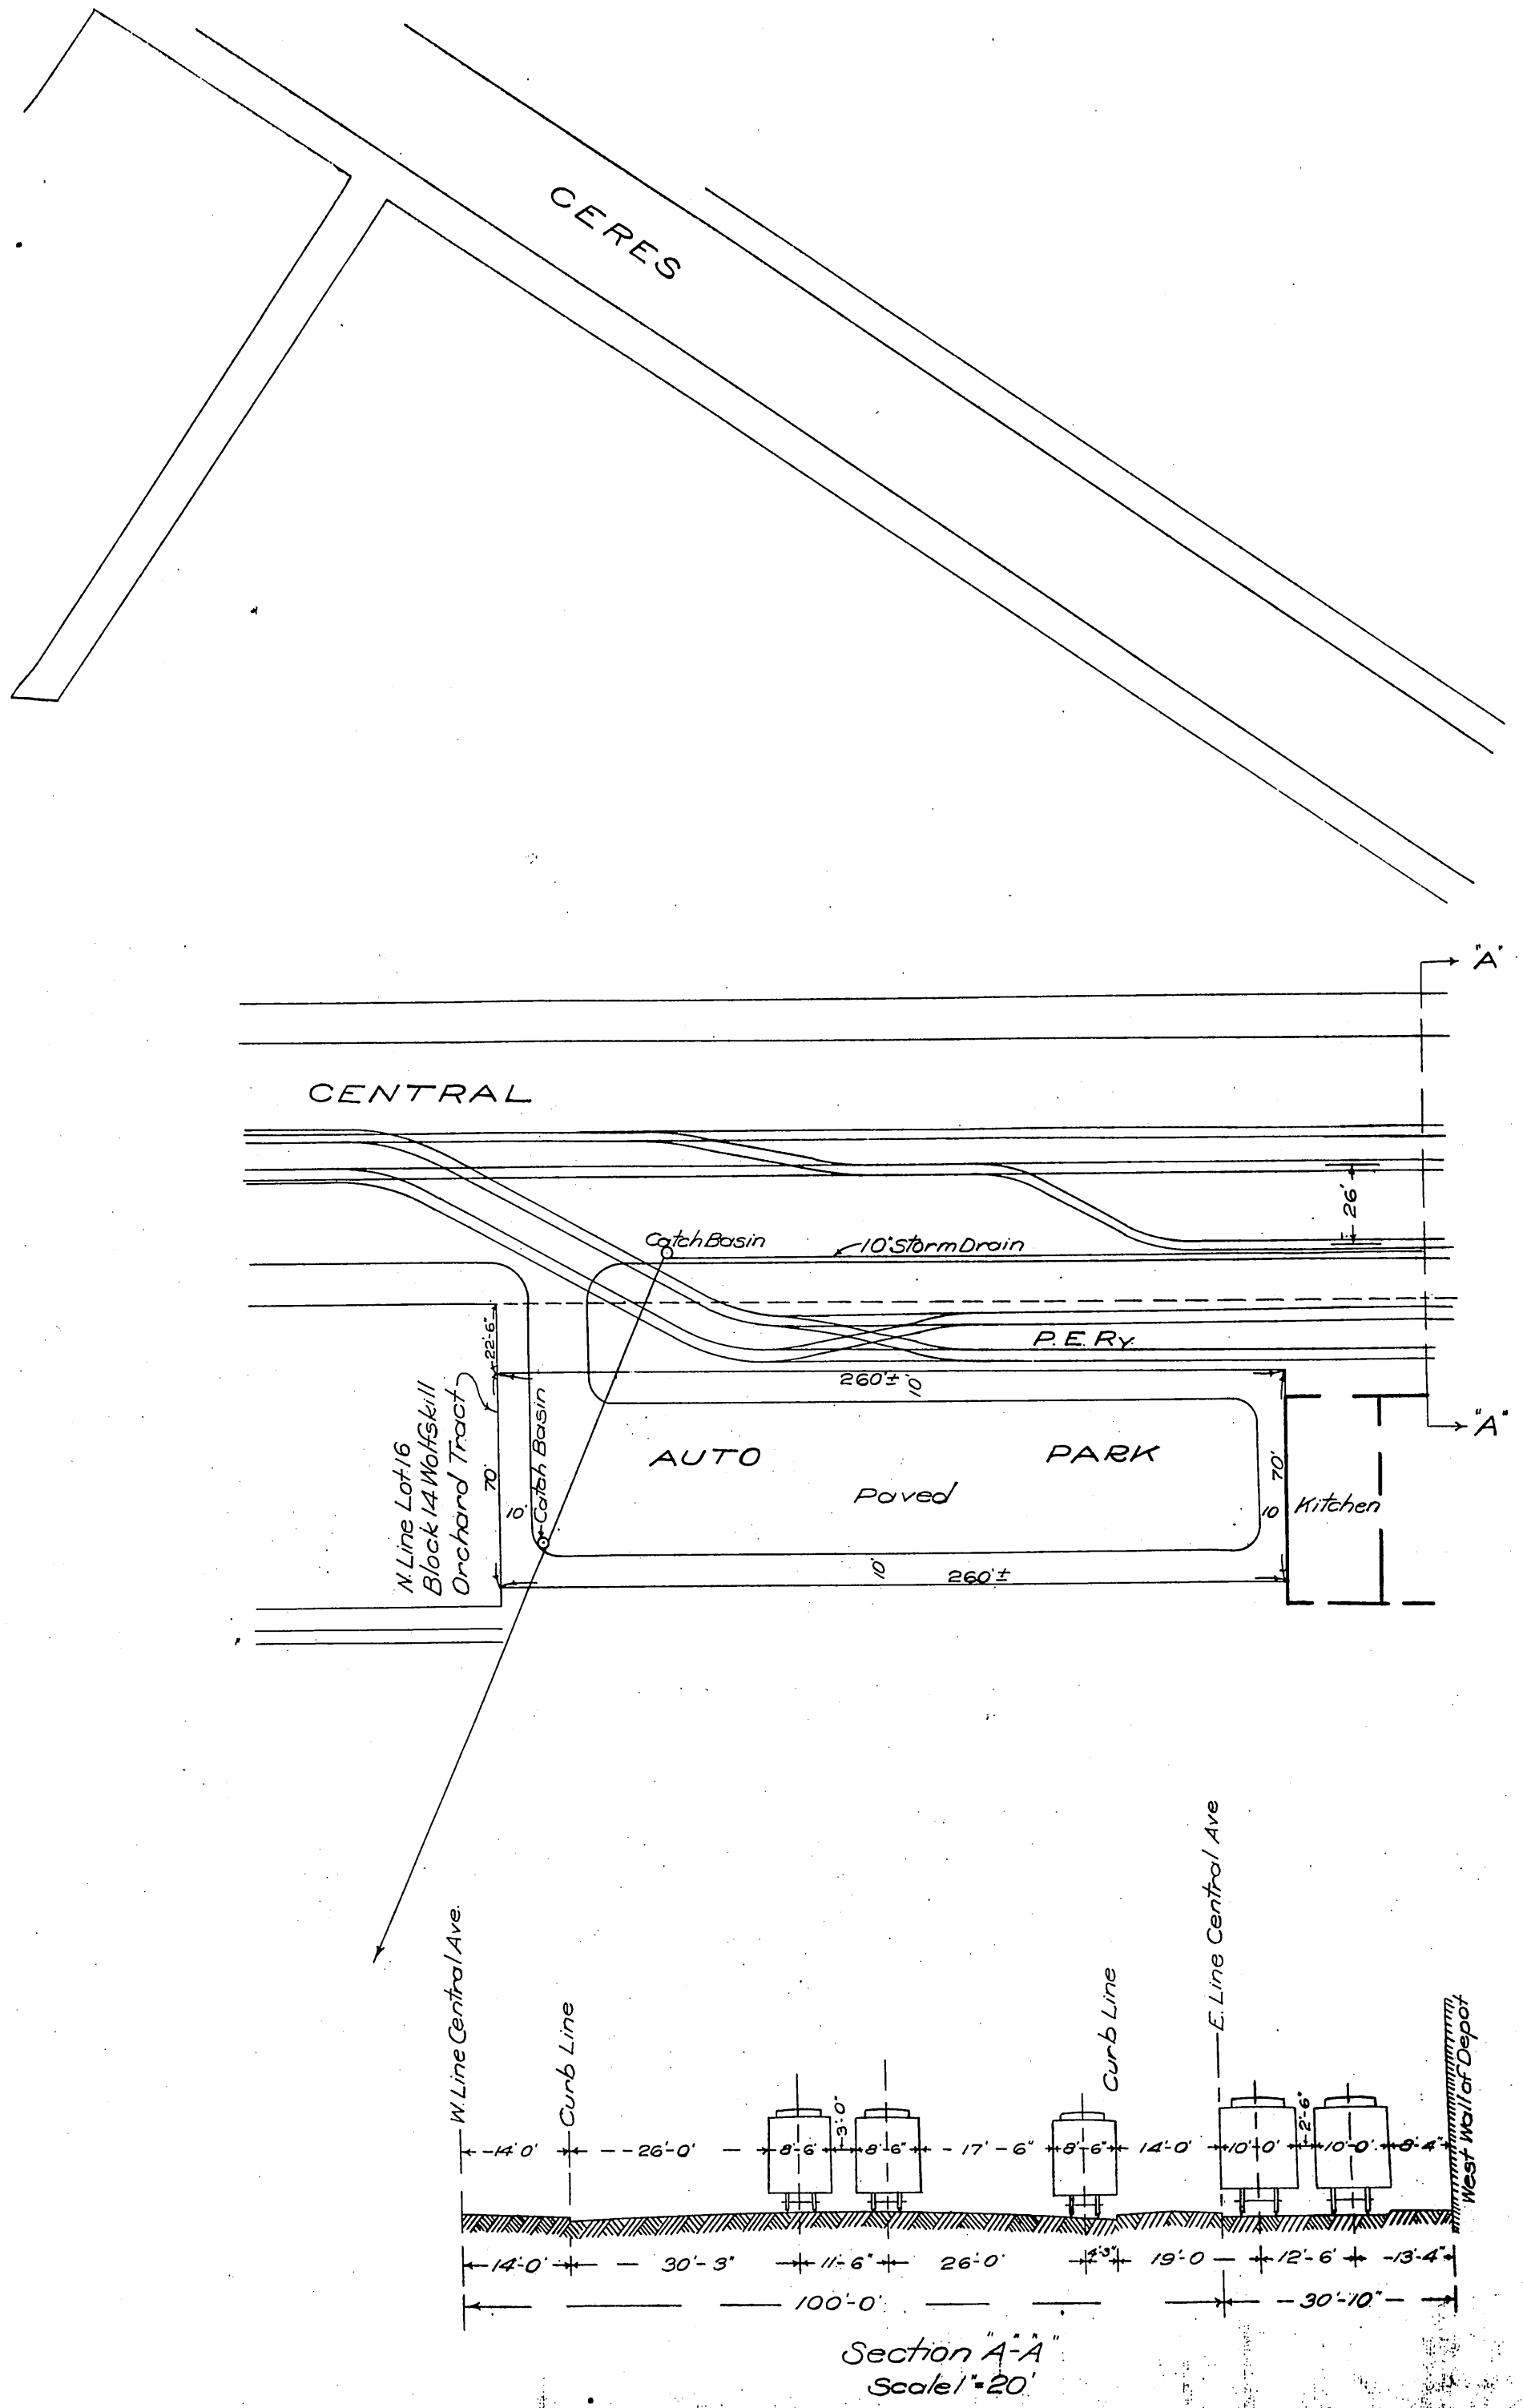
CERES
"A"
CENTRAL
26'
Catch Basin
10' Storm Drain
P.E. Ry.
22'-6"
260'± 10'
N. Line Lot 16
Block 14 Wolfskill
Orchard Tract
70'
10'
Catch Basin
AUTO
PARK
Paved
70'
10
Kitchen
10'
260'±
"A"
W. Line Central Ave.
Curb Line
3'-0"
Curb Line
E. Line Central Ave
2'-6"
West Wall of Depot
14'-0'
26'-0'
8'-6'
8'-6"
17'-6"
8'-6"
14'-0'
10'-0'
10'-0'
8'-4"
14'-0'
30'-3"
11'-6"
26'-0'
2'-3"
19'-0
12'-6'
13'-4"
100'-0'
30'-10"
Section "A-A"
Scale 1"=20'

D.5789