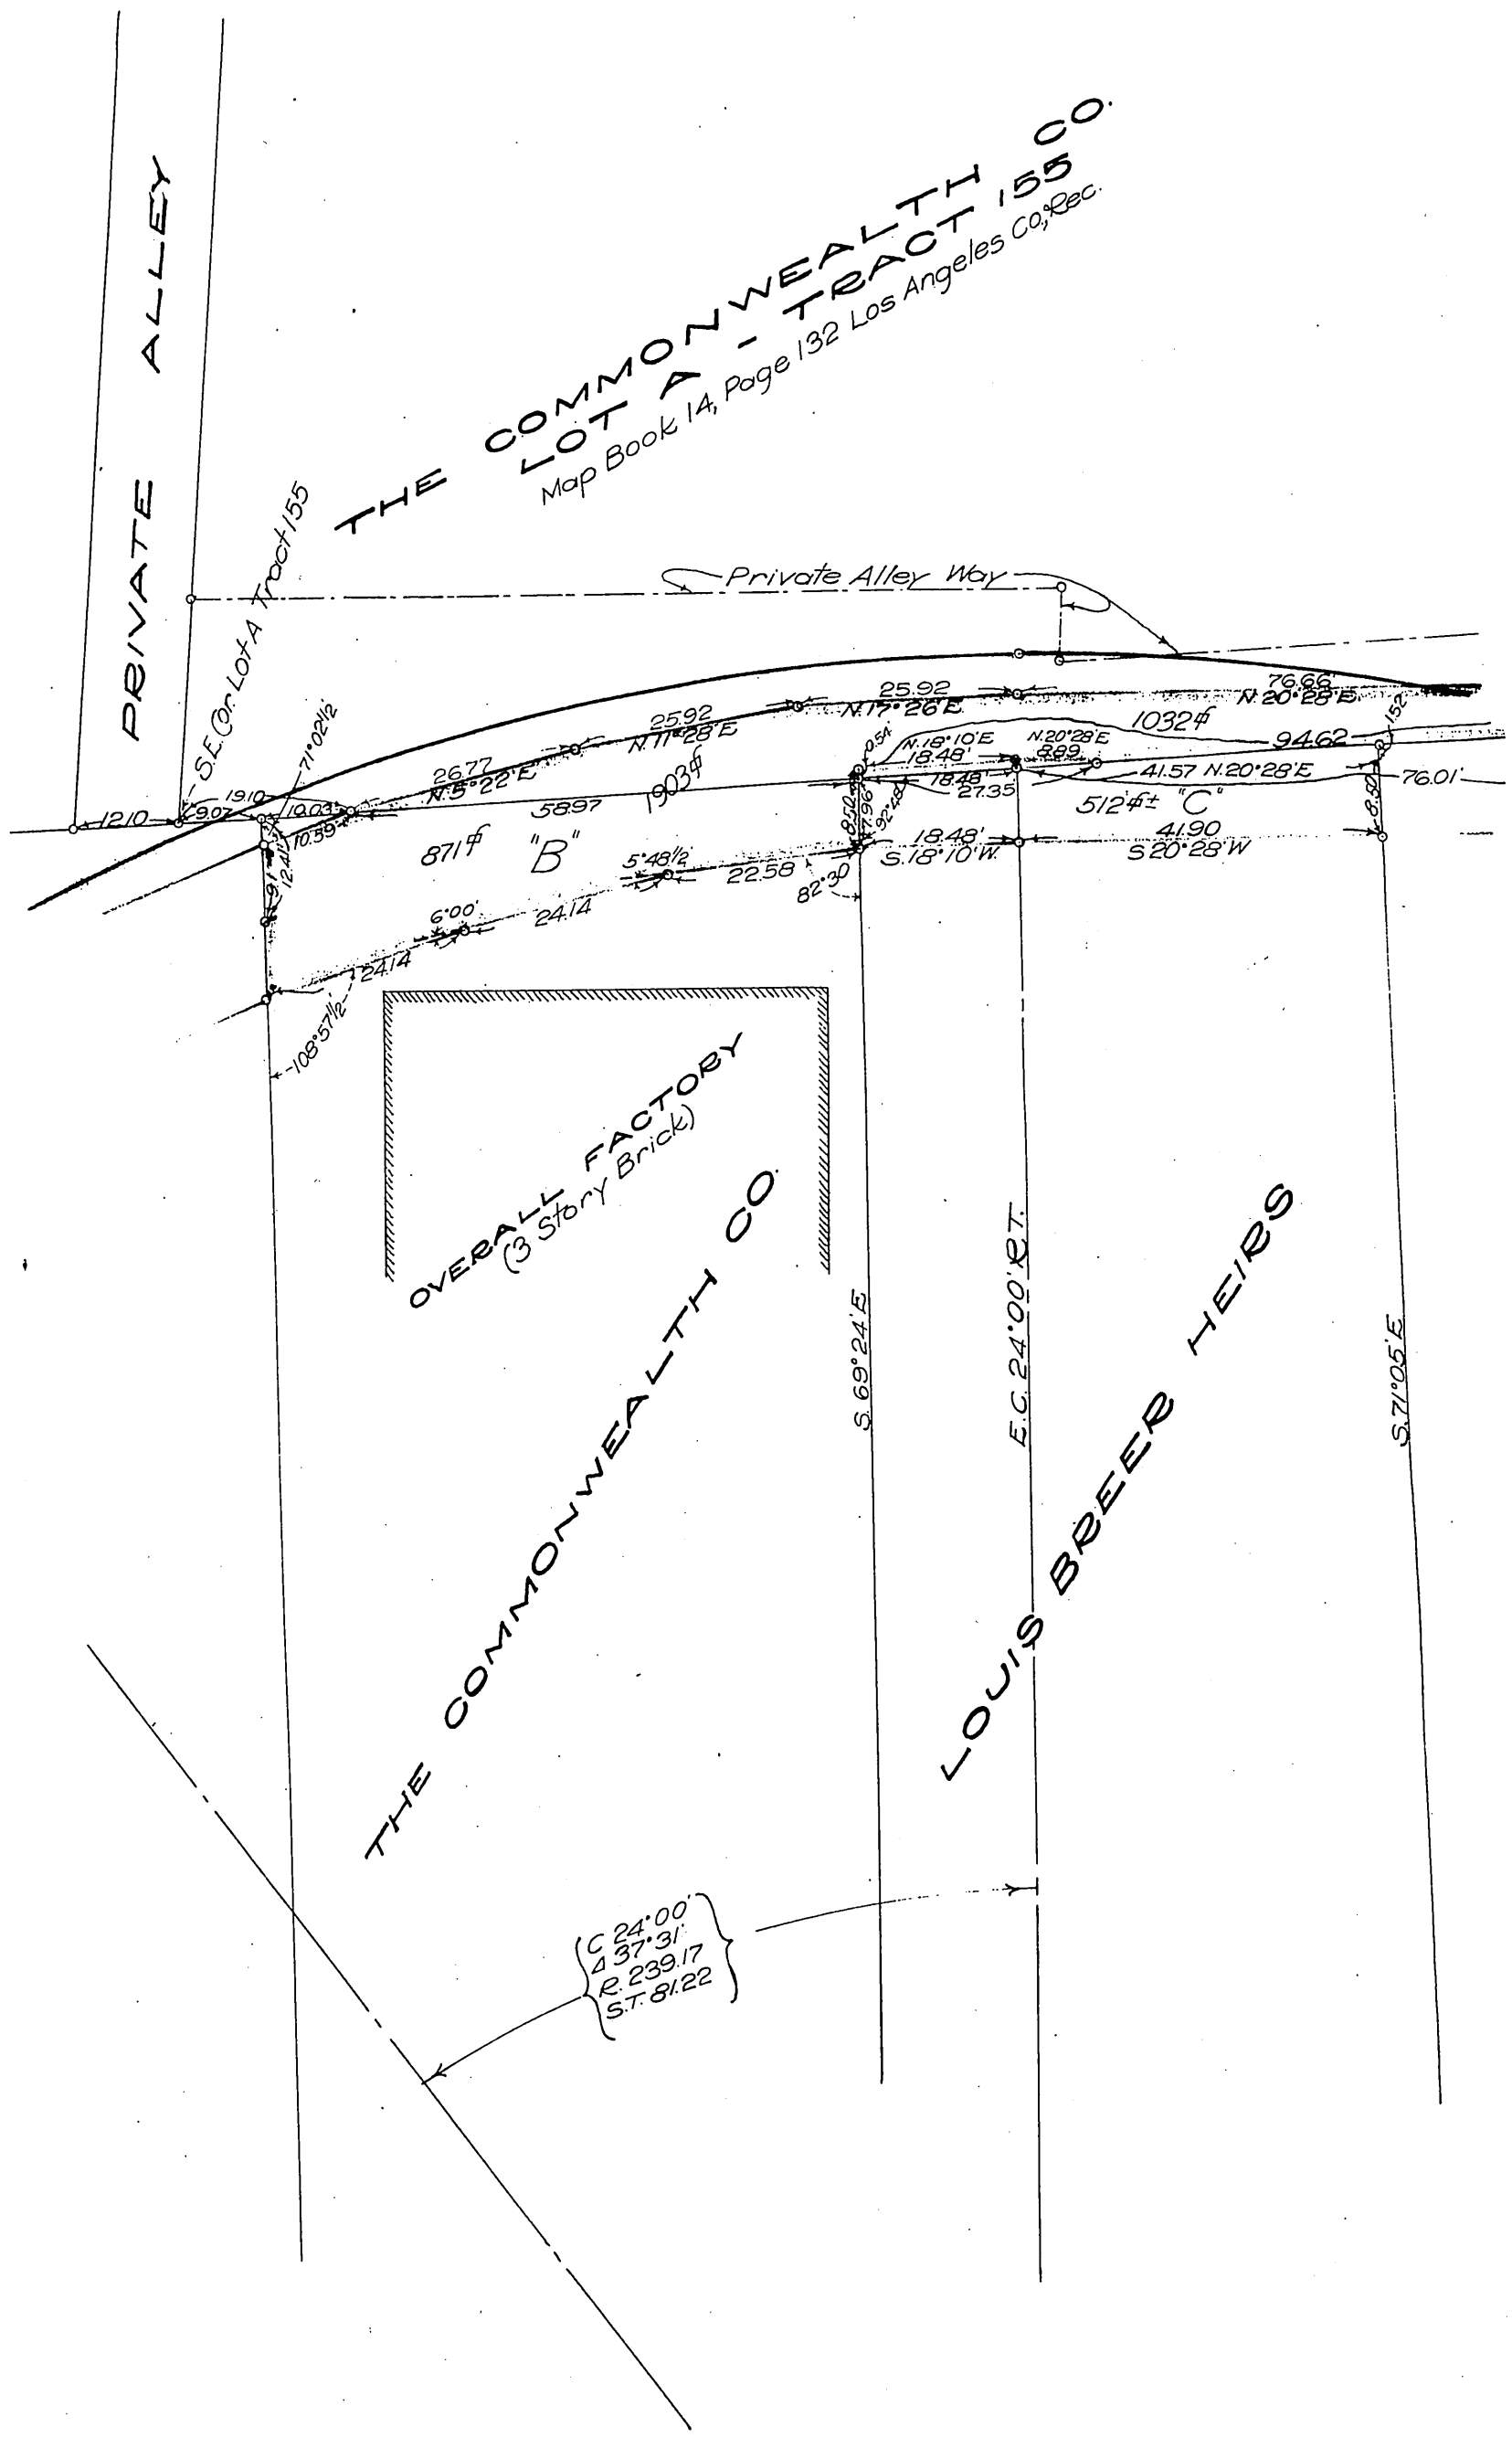
PRIVATE ALLEY
THE COMMONWEALTH CO.
LOT A - TRACT 155
Map Book 14, Page 132 Los Angeles Co. Rec.
Private Alley Way
S.E. Cor. Lot A Tract 155
71°02½'
12.10
19.10
9.07
10.03
10.59
26.77
N.5°22'E
25.92
N.11°28'E
25.92
N.17°26'E
76.66
N.20°28'E
1032 ±
94.62
1.52
N.18°10'E
18.48'
N.20°28'E
8.99
41.57 N.20°28'E
76.01'
18.48'
27.35
512 ± "C"
41.90
S.20°28'W
18.48'
S.18°10'W.
8.50
7.96
92°48'
8.30
5897
1903 ±
871 ± "B"
5°48½'
22.58
82°30'
6°00'
24.14
24.14
108°57½'
OVERALL FACTORY
(3 Story Brick)
THE COMMONWEALTH CO.
S.69°24'E
E.C. 24°00' R.T.
LOUIS BREER HEIRS
S.71°05'E
C 24°00'
Δ 37°31'
R. 239.17
S.T. 81.22

Sht. 3

D:5896