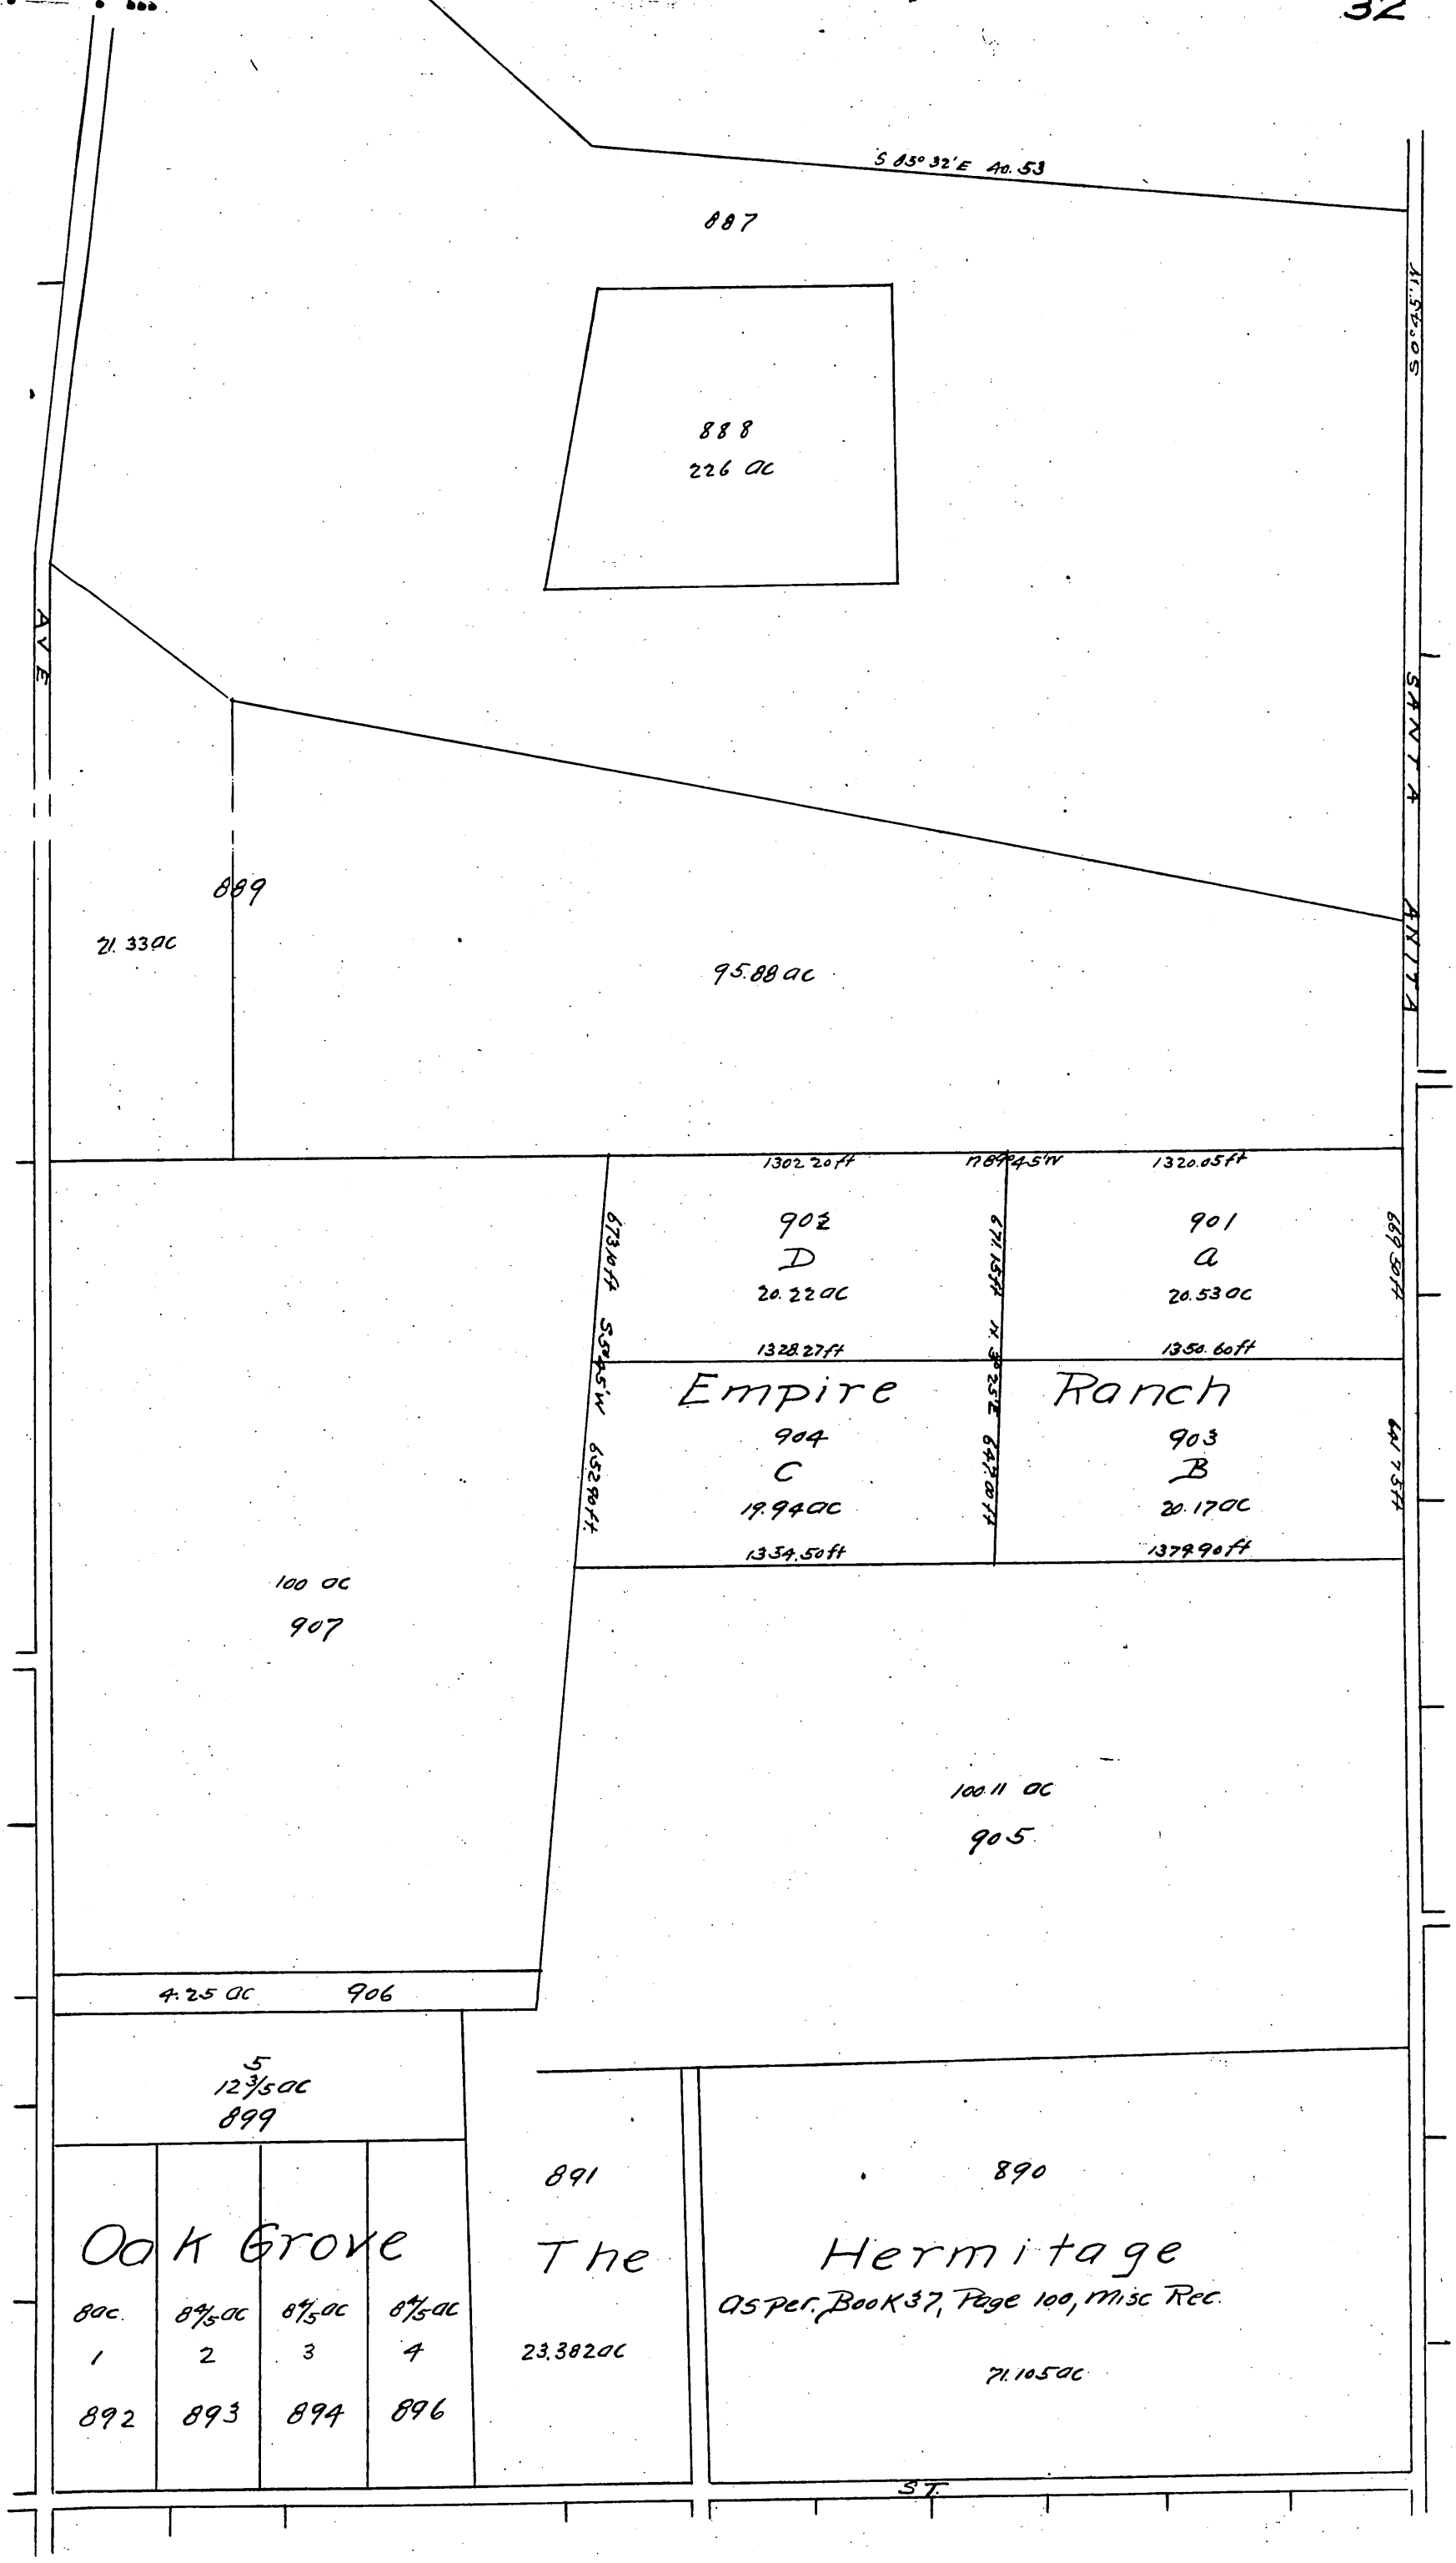
S 85° 32' E 40.53
887
888
226 ac
AVE
889
21.33 ac
95.88 ac
S 0°45' W 41.57 ft
SANTA ANITA
1302.20 ft
N 89°45' W
1320.05 ft
902
D
20.22 ac
1328.27 ft
901
a
20.53 ac
1350.60 ft
673.10 ft
S 89°45' W
671.15 ft
N 89°25' E
669.30 ft
Empire
904
C
19.94 ac
1334.50 ft
Ranch
903
B
20.17 ac
1379.90 ft
652.80 ft
641.75 ft
100 ac
907
100.11 ac
905
4.25 ac
906
5
12 3/5 ac
899
891
The
23.38 ac
890
Hermitage
as per Book 37, Page 100, Misc Rec.
71.105 ac
Oak Grove
8 ac
1
892
8 4/5 ac
2
893
8 4/5 ac
3
894
8 4/5 ac
4
896
ST.