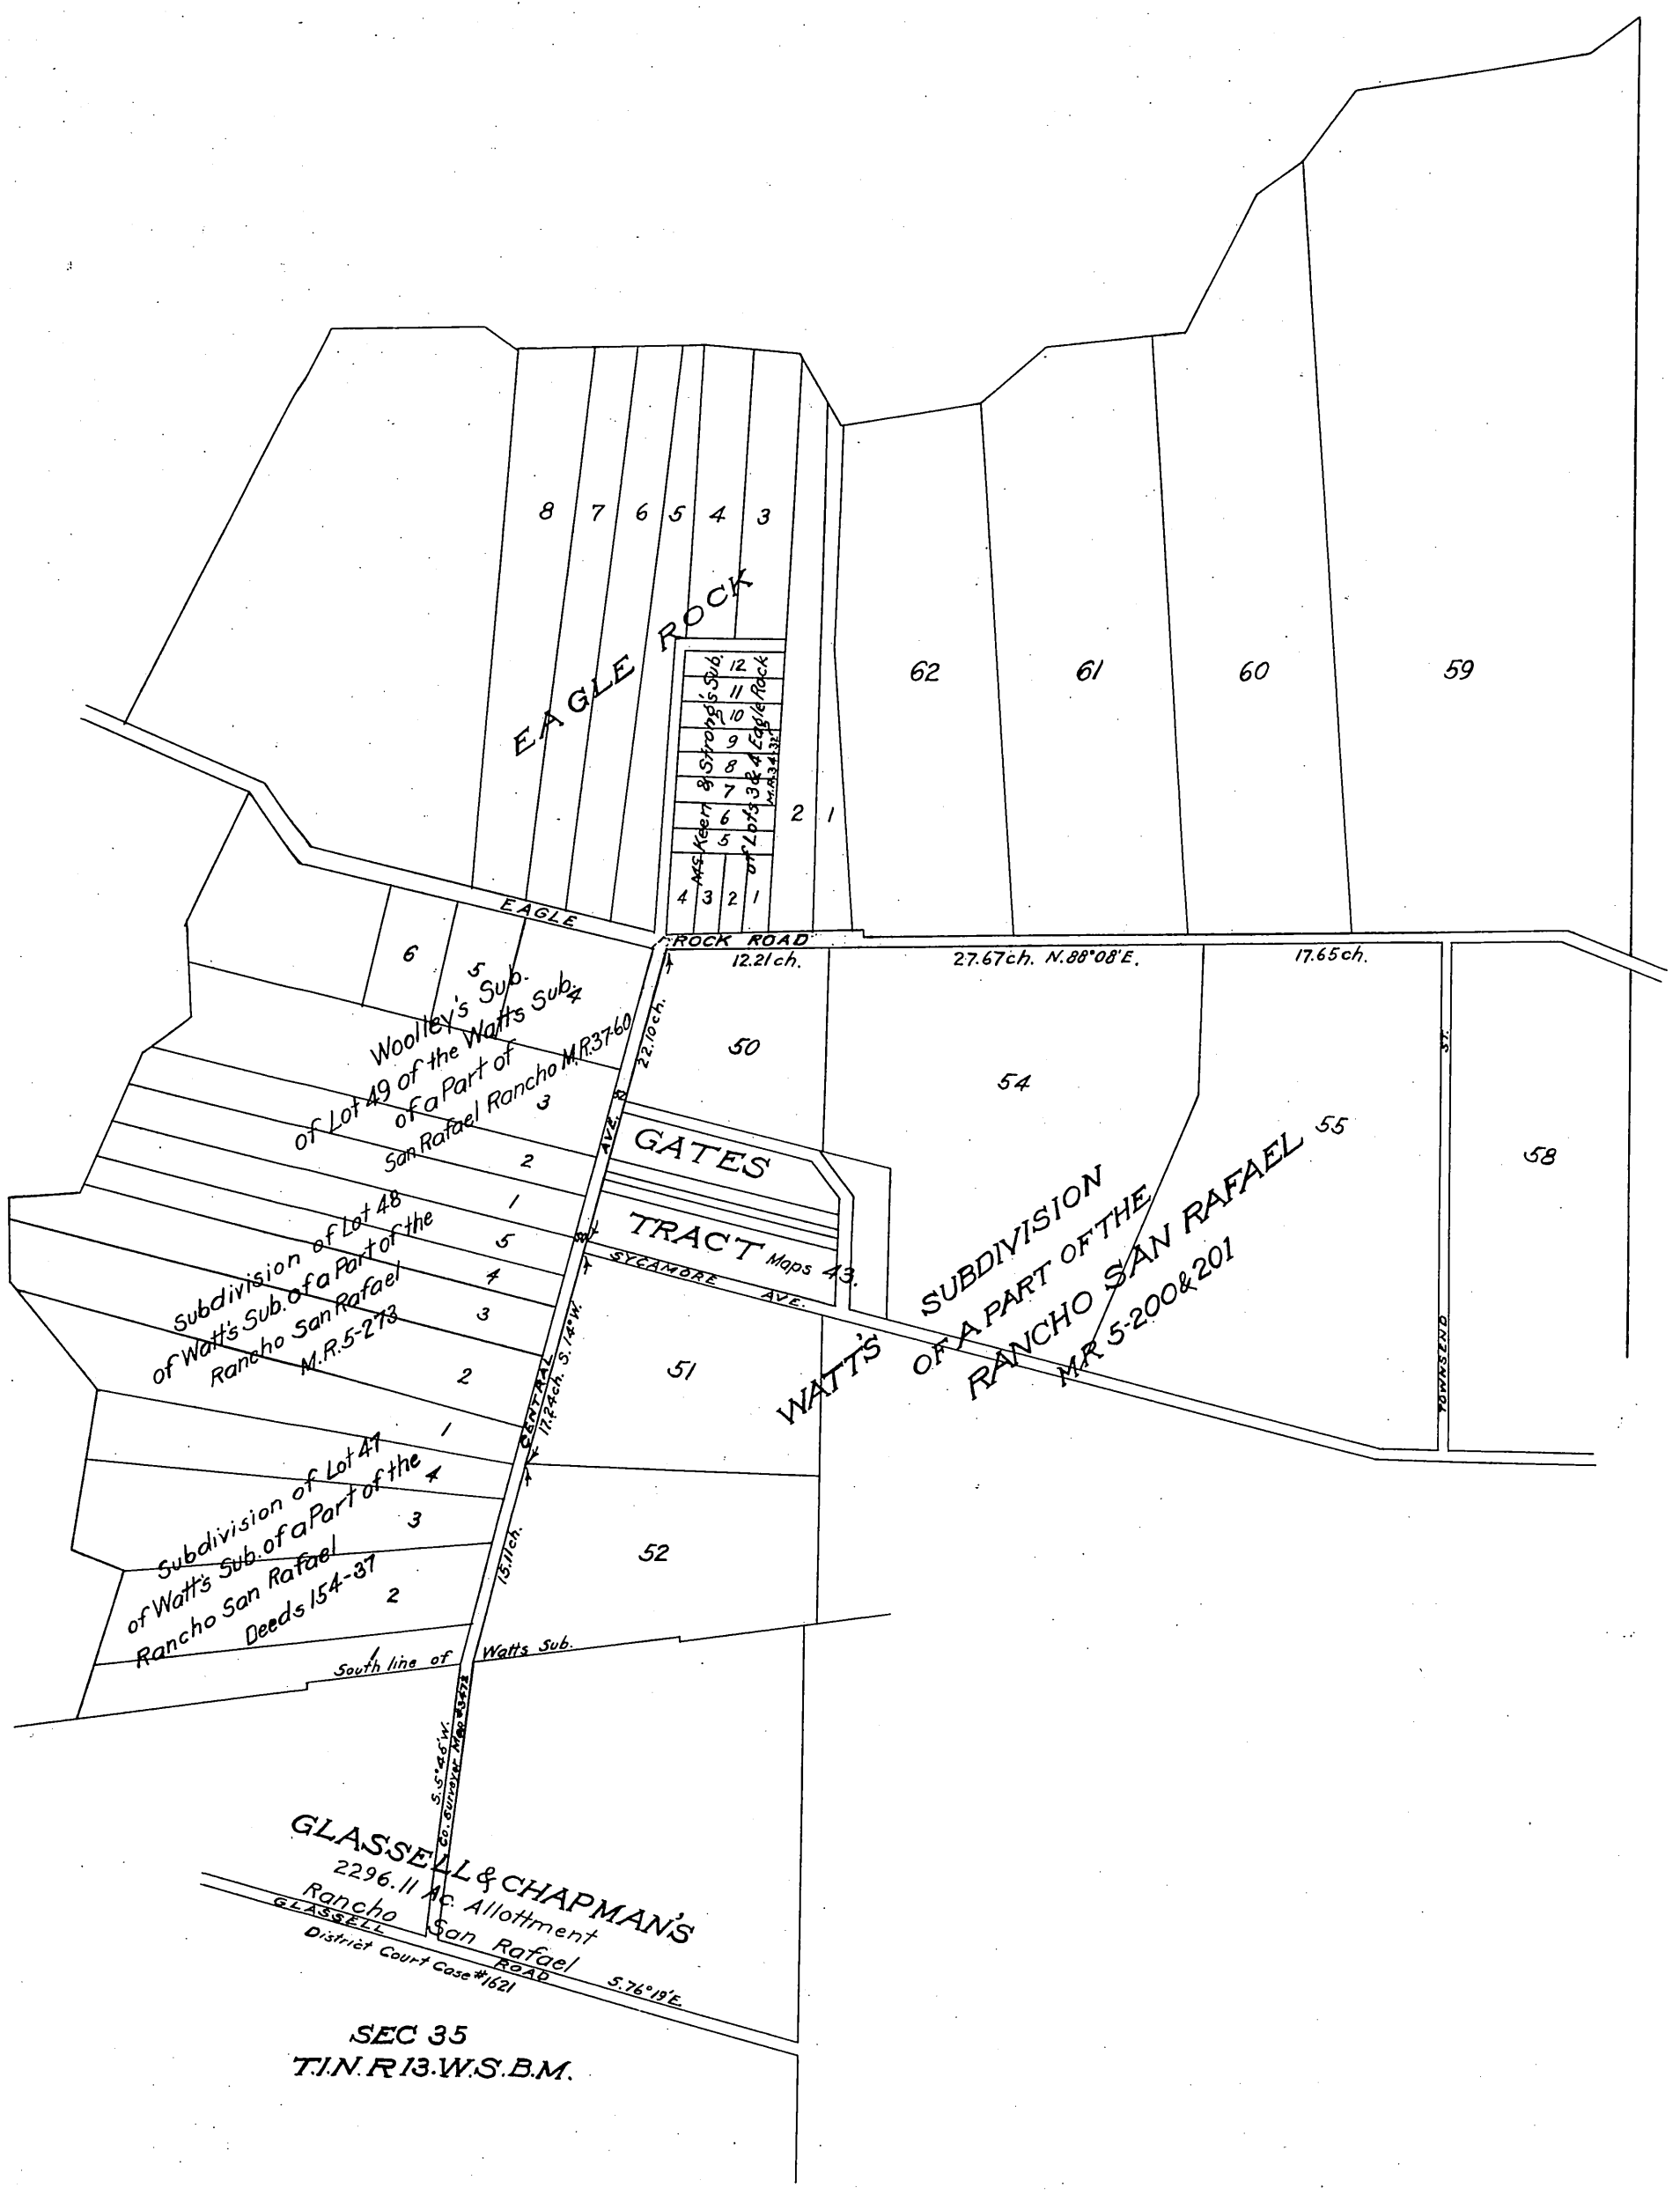
EAGLE ROCK
8
7
6
5
4
3
McKeen & Strong's Sub. of Lots 3 & 4 Eagle Rock M.R.3-34-37
12
11
10
9
8
7
6
5
4
3
2
1
2
1
62
61
60
59
EAGLE ROCK ROAD
12.21ch.
27.67ch. N.88°08'E.
17.65ch.
Woolley's Sub. of Lot 49 of the Watts Sub. of a Part of San Rafael Rancho M.R.3-60
6
5
4
3
2
1
Subdivision of Lot 48 of Watt's Sub. of a Part of the Rancho San Rafael M.R.5-273
5
4
3
2
1
Subdivision of Lot 47 of Watt's Sub. of a Part of the Rancho San Rafael Deeds 154-37
4
3
2
1
South line of Watts Sub.
50
54
55
58
51
52
GATES TRACT Maps 43.
SYCAMORE AVE.
AVE.
CENTRAL
22.10ch.
17.24ch. S.14°W.
15.11ch.
S.5°46'W. Co. Survey Map #5672
WATT'S SUBDIVISION OF A PART OF THE RANCHO SAN RAFAEL M.R.5-200&201
TOWNSEND ST.
GLASSELL & CHAPMAN'S 2296.11 Ac. Allottment Rancho San Rafael
GLASSELL ROAD
District Court Case #1621
S.76°19'E.
SEC 35
T.1.N. R13.W.S.B.M.