P-1-19

PLAT
of the
SAN PASCUAL RANCHO
finally confirmed to
MANUEL GARFIAS
surveyed under Instructions from the
U. S. SURVEYOR GENERAL
by
Henry Hancock Depy Surv.r
August 1858
Containing 13693 $\frac{95}{100}$ Acres
Scale 40 Chains to an Inch

Boundary Lines

Nº	Course	Lenght	Nº	Course	Length
1	N 18°24' E	340.78	15	S 6¼° W	71.00
2	N 55° W	28.00	16	South	107.50
3	N 9° W	15.00	17	S 58° W	26.00
4	N 88° W	27.00	18	S 34½° W	28.50
5	N 66¼° W	74.50	19	S 27° W	6.80
6	N 17° W	20.00	20	S 22° E	39.85
7	N 37½° W	35.00	21	S 84¼° E	87.29
8	S 86° W	157.50	22	N 49¾° E	114.50
9	S 64° W	35.00	23	N 86¾° E	31.31
10	S 32½° W	18.50	24	S 89½° E	6.50
11	S 15½° W	56.00	25	N 45° E	21.33
12	S 8¾° E	89.50	26	N 75° E	13.61
13	S 12½° E	54.00	27	N 15°59' W	11.00
14	S 29° E	42.00	28	N 62¼° E	7.80

Approved;
J. W. Mandeville
U.S. Surveyor General, Cala.

San Francisco Cal. Sept. 18th 1858

P-1-19
3

Comp. A.H.L.
H.W.S.
J.E.B.

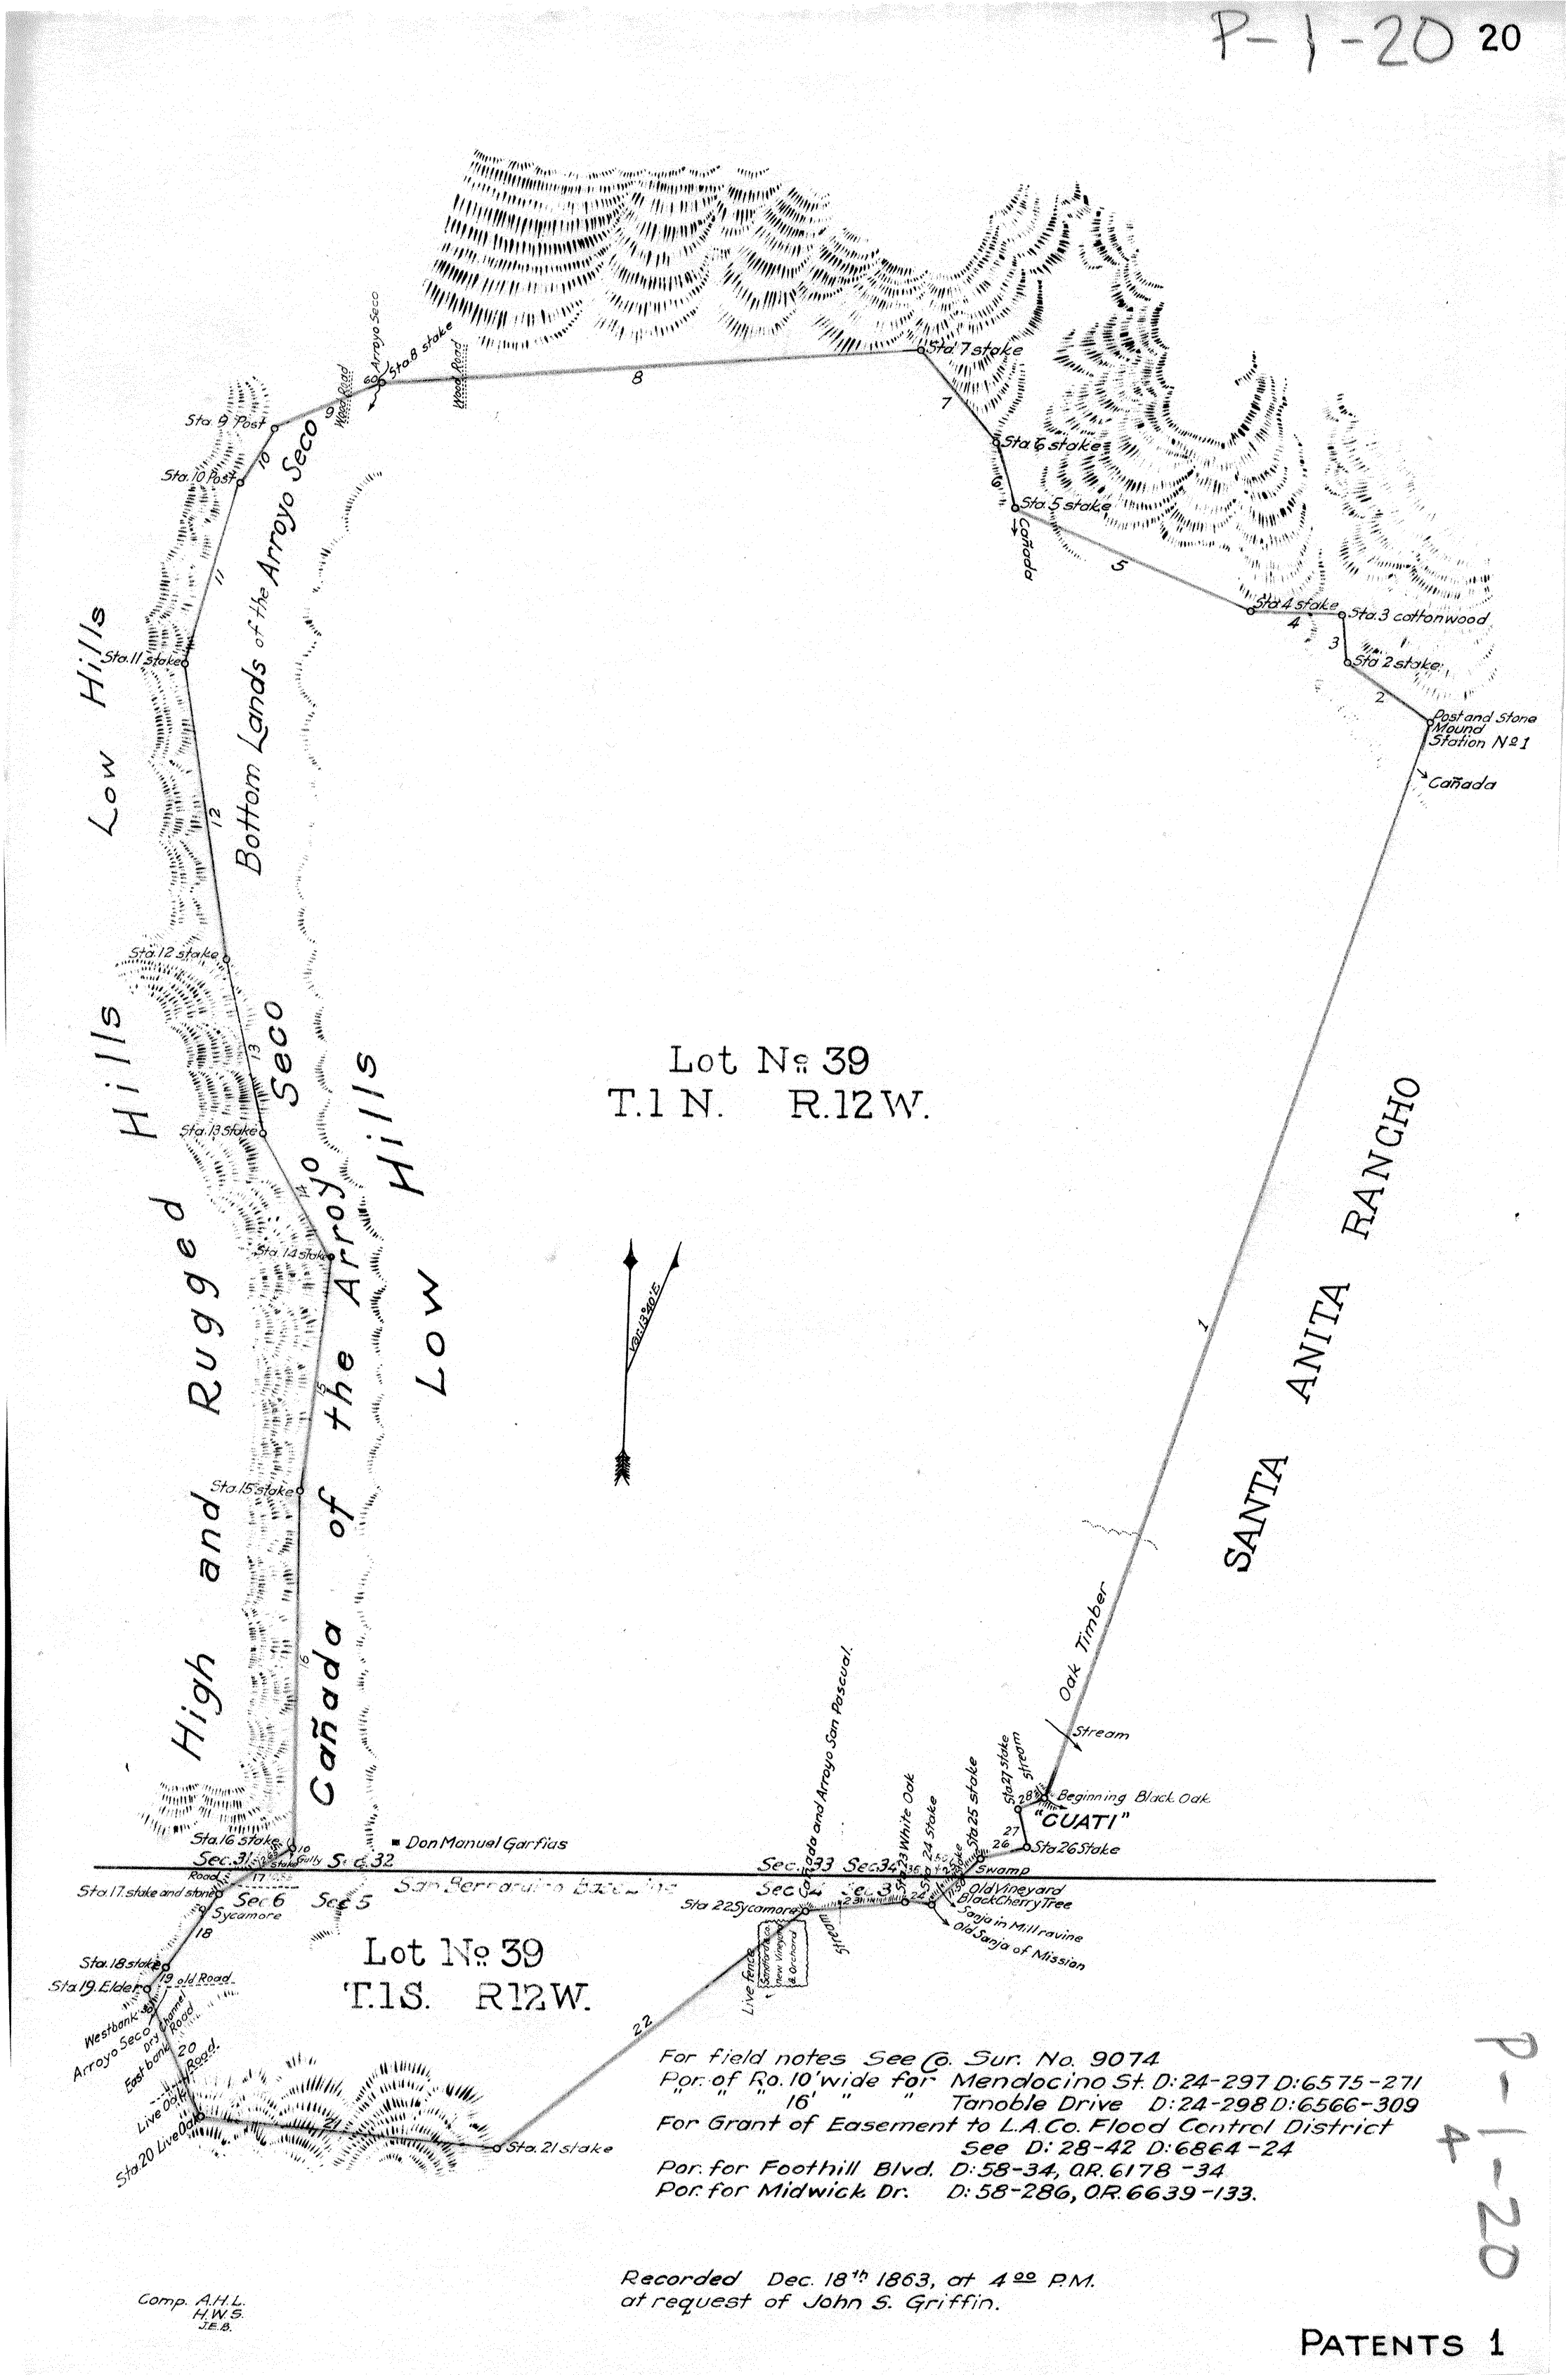

For field notes See Co. Sur. No. 9074
Por. of Ro. 10' wide for Mendocino St. D:24-297 D:6575-271
" " " 16' " " Tanoble Drive D:24-298 D:6566-309
For Grant of Easement to L.A.Co. Flood Control District
See D:28-42 D:6864-24
Por. for Foothill Blvd. D:58-34, O.R. 6178-34
Por. for Midwick Dr. D:58-286, O.R. 6639-133.

Recorded Dec. 18th 1863, at 4 00 P.M.
at request of John S. Griffin.

Comp. A.H.L.
H.W.S.
J.E.B.

P-1-20
4