253-115

252-115

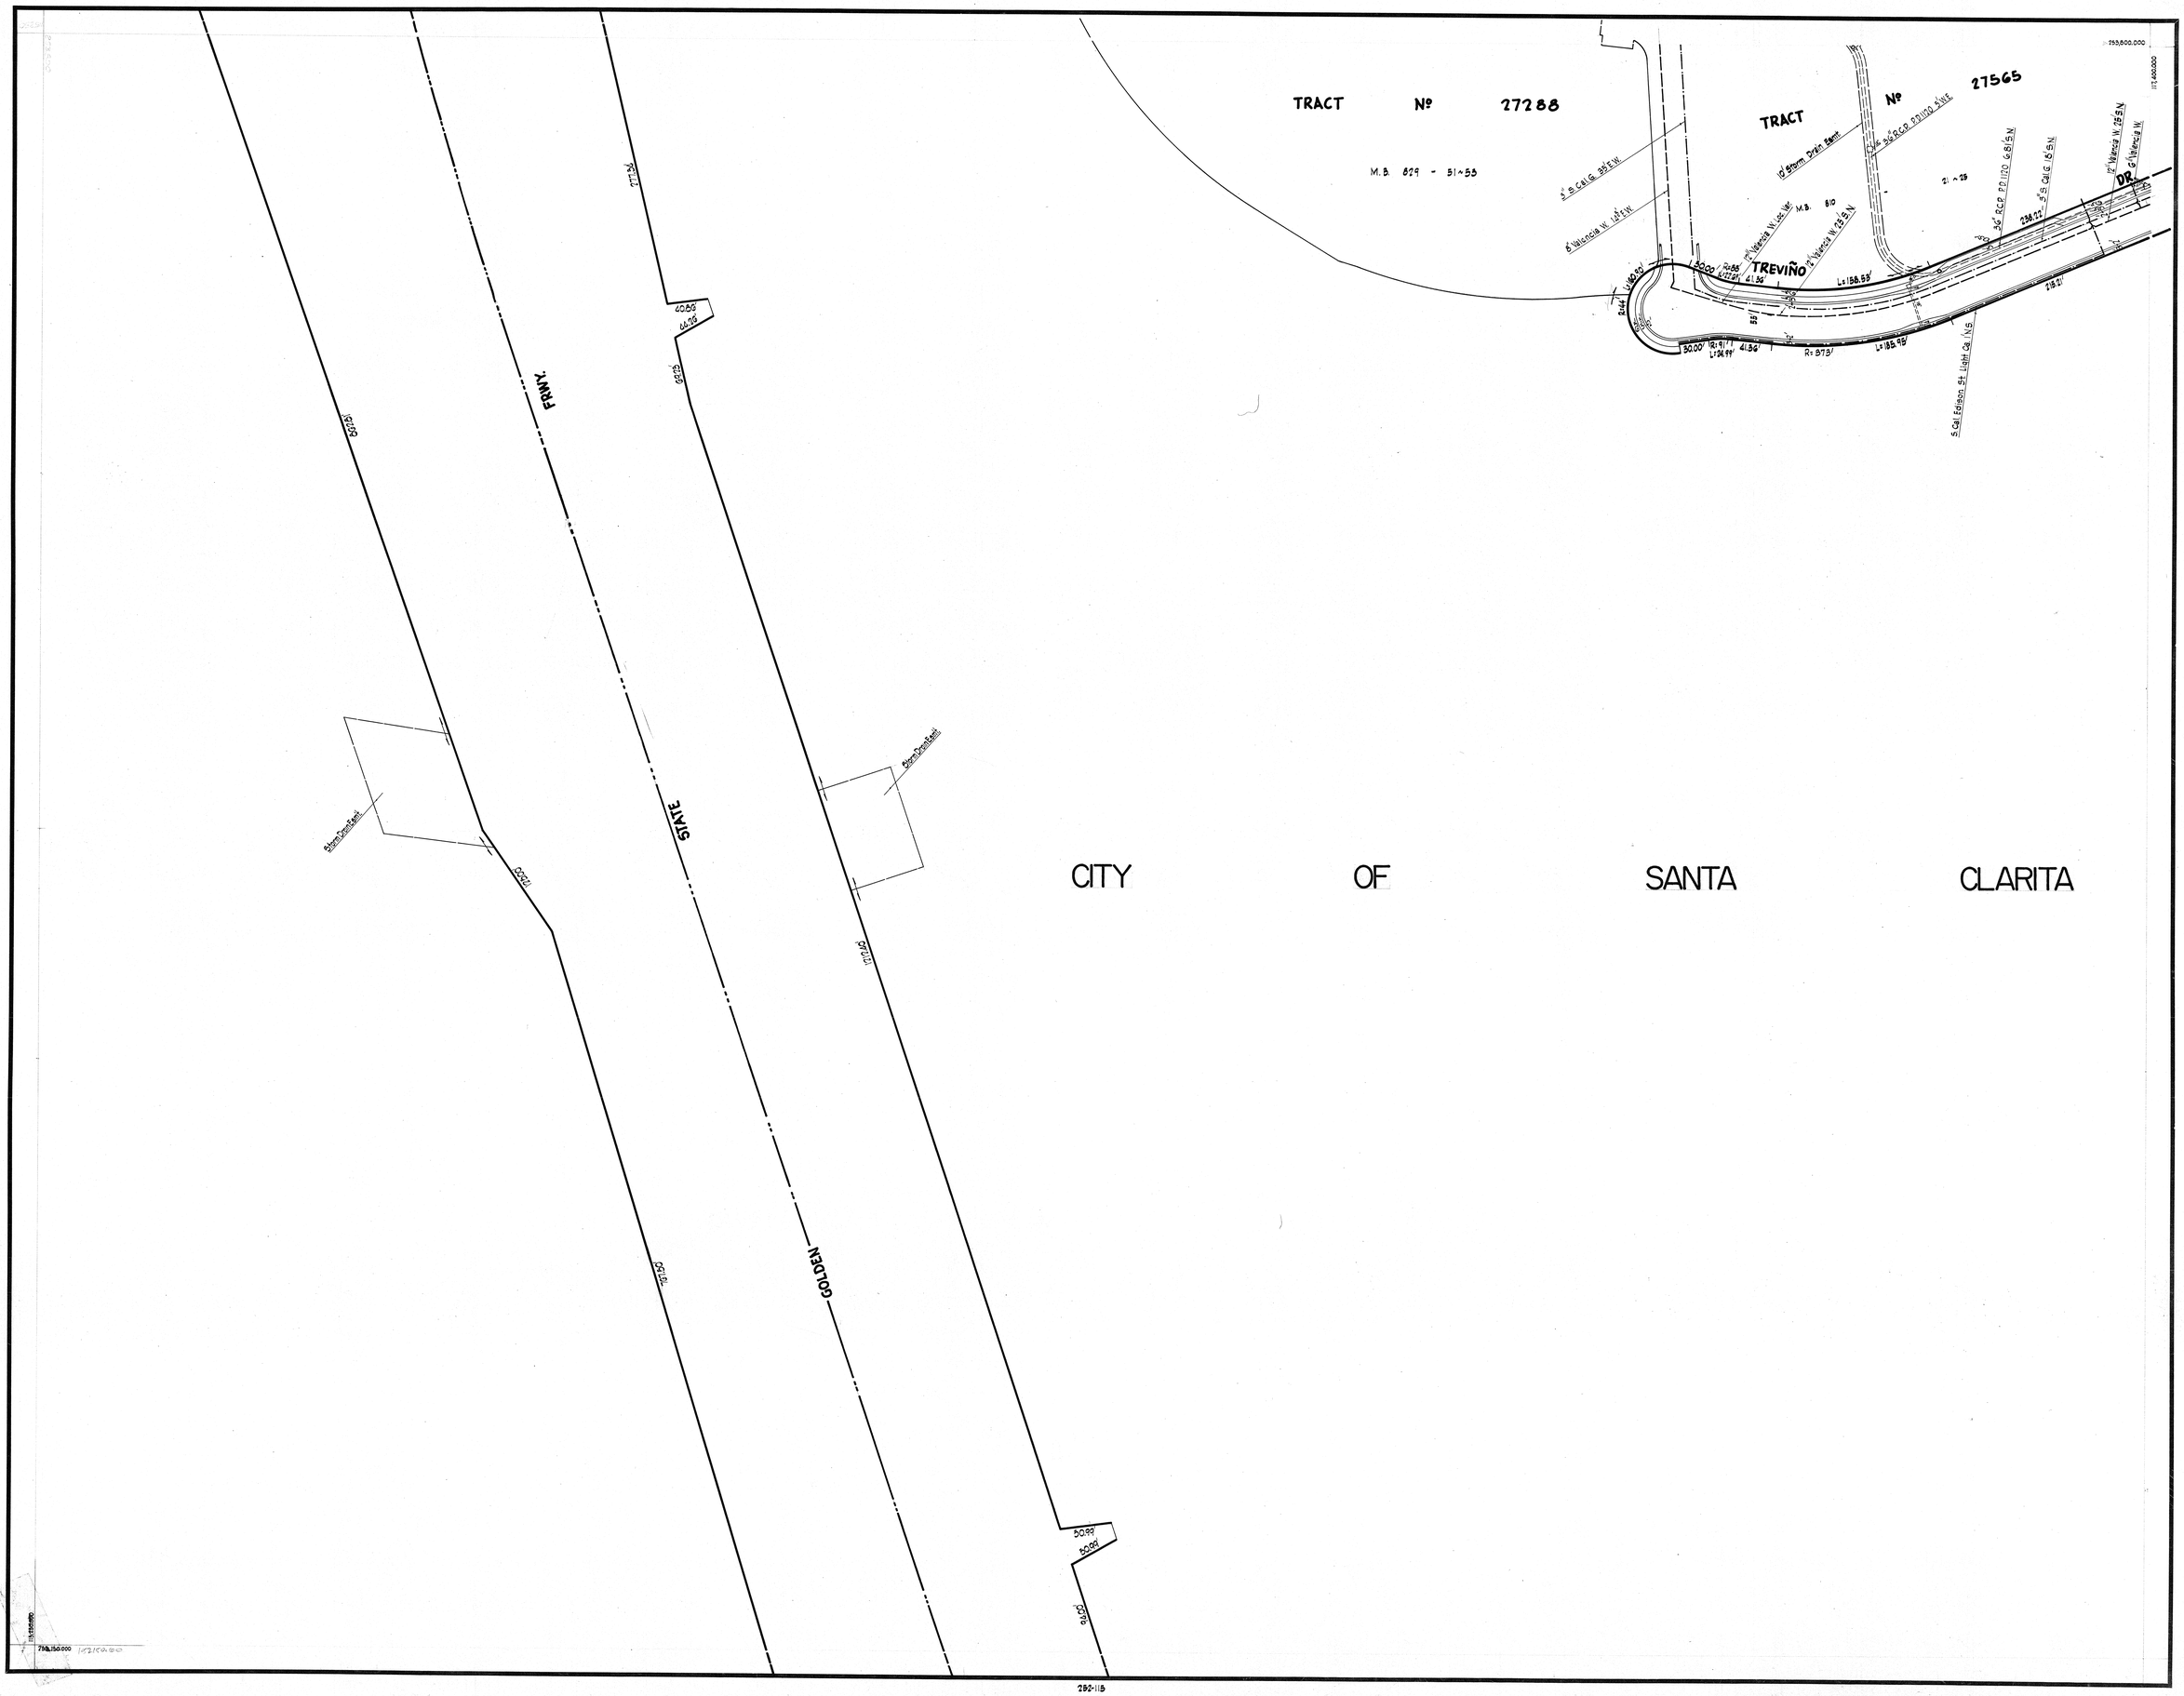

252-115

252-115 5-63