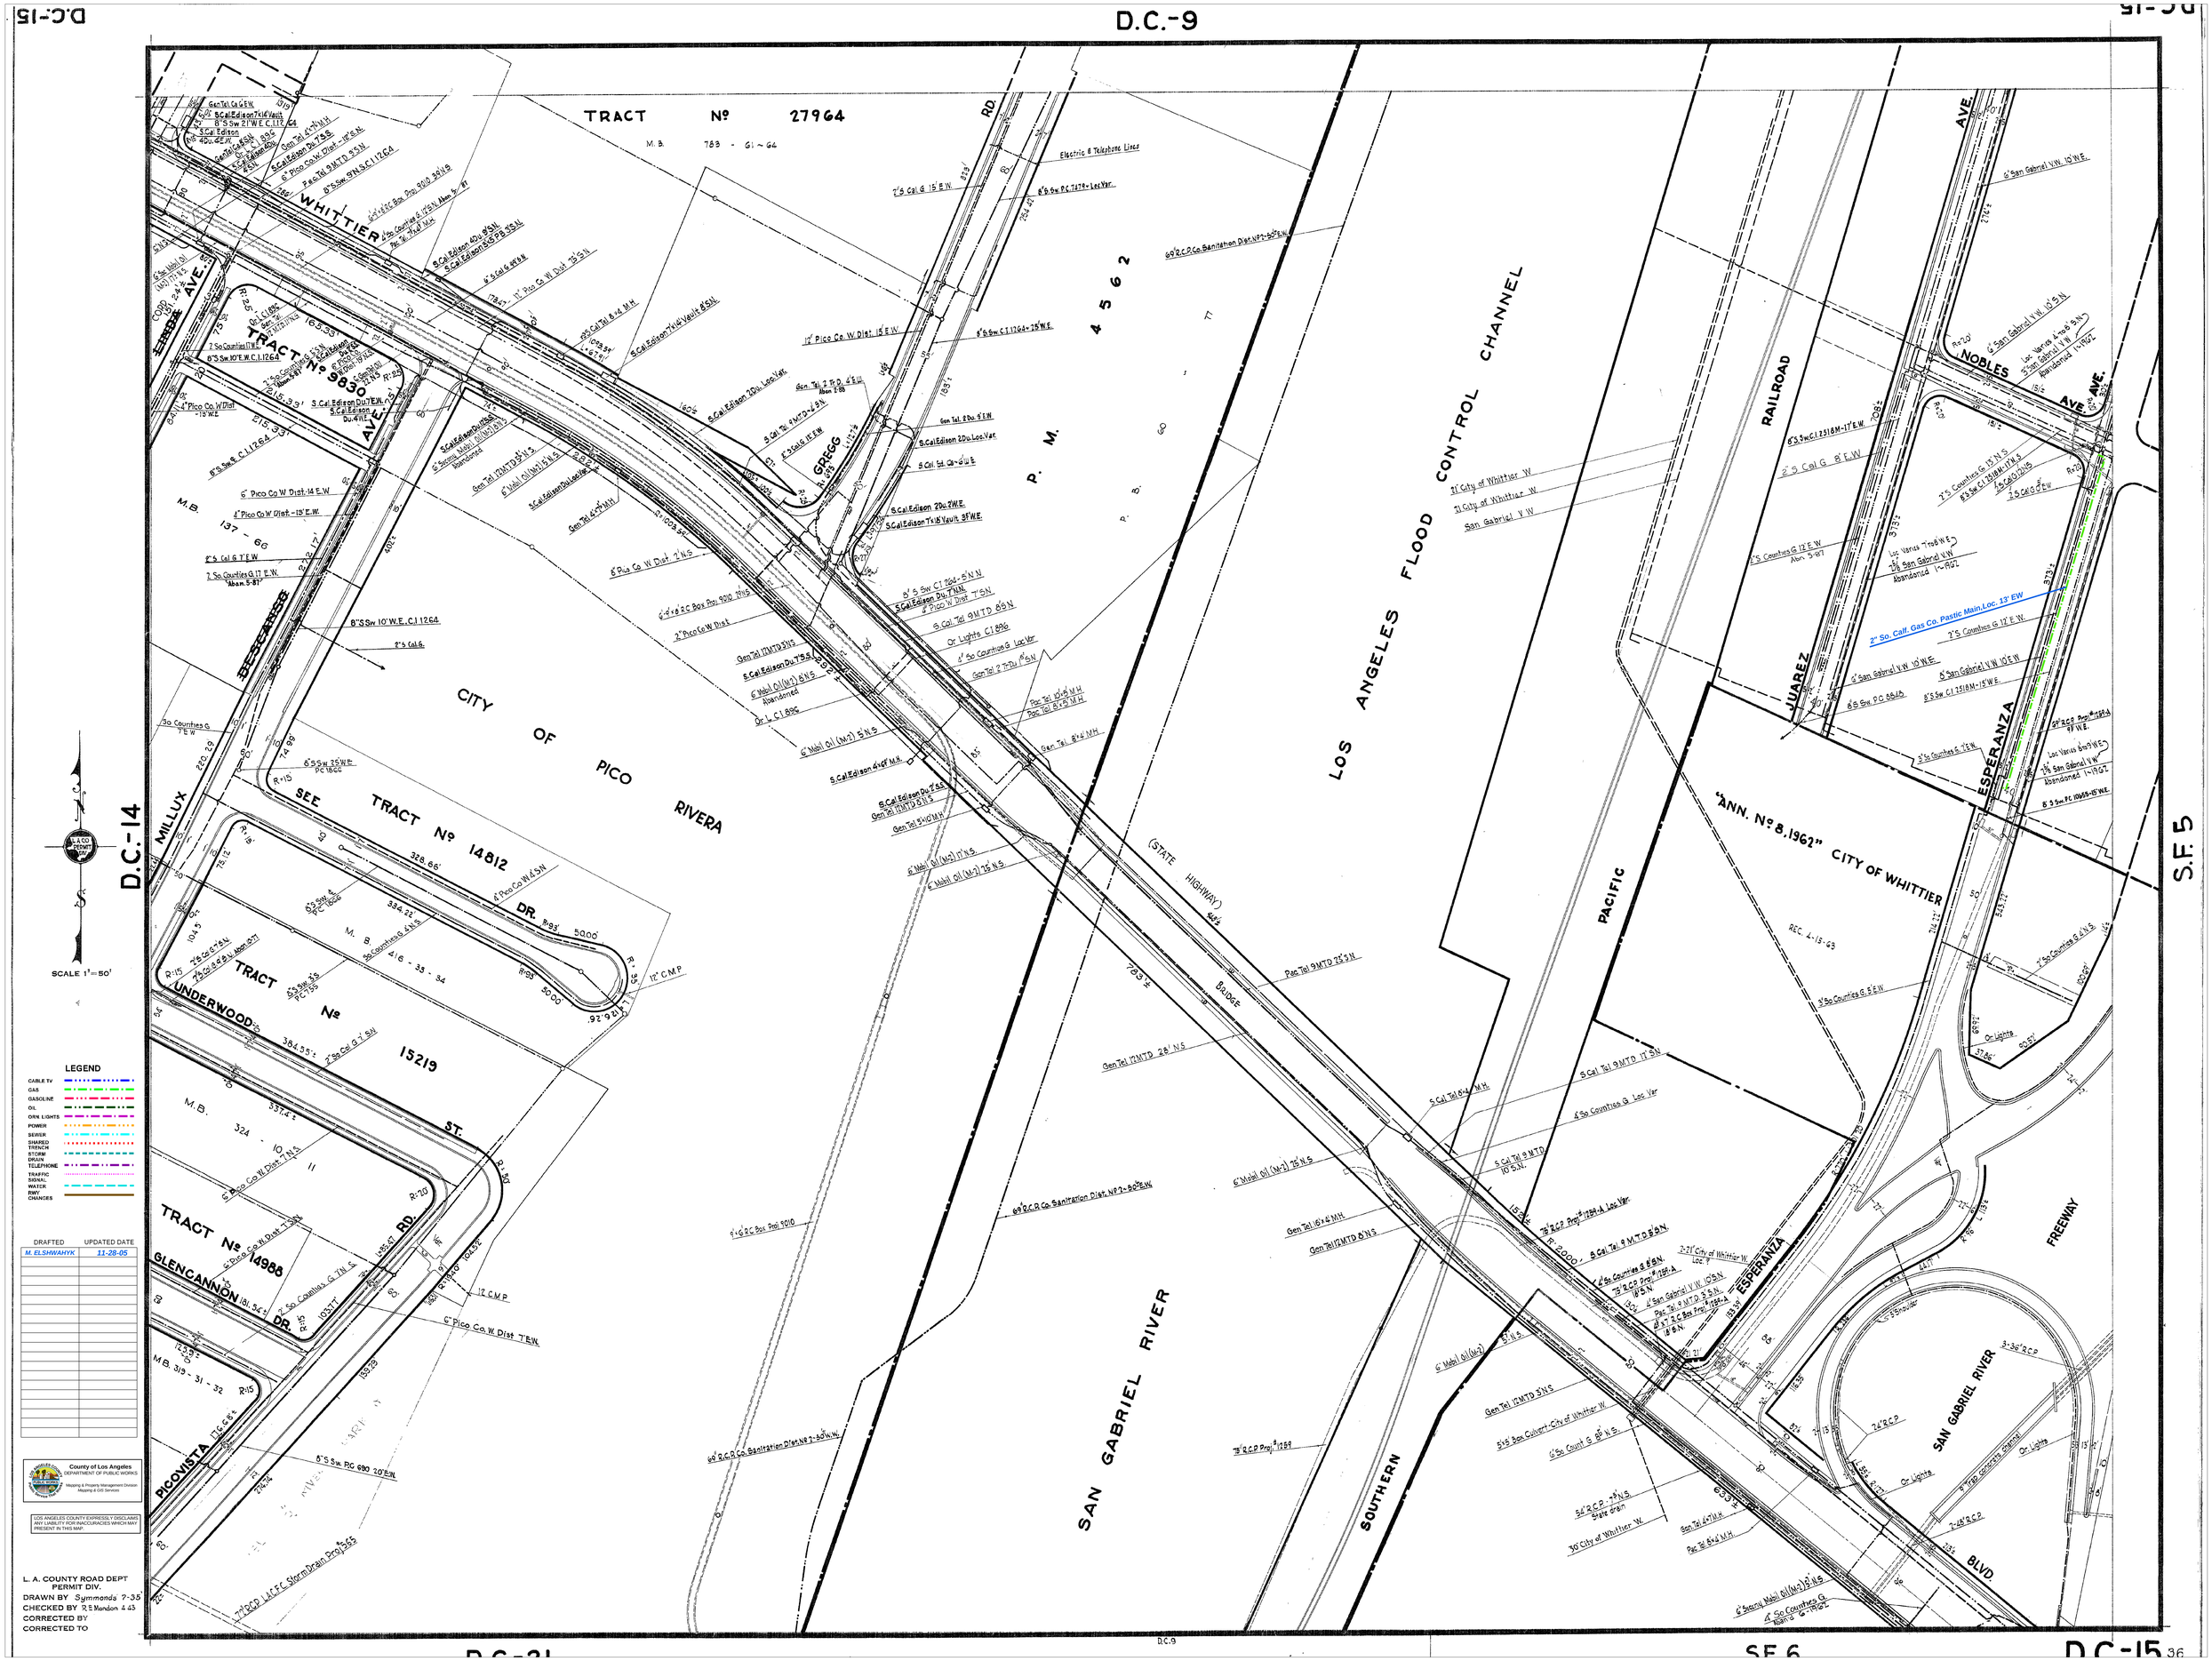
TRACT Nº 27964
M.B. 783 - 61 - 64
WHITTIER
AVE.
TRACT Nº 9830
GREGG
RD.
P. M. 4562
LOS ANGELES FLOOD CONTROL CHANNEL
RAILROAD
NOBLES
AVE.
JUAREZ
ESPERANZA
"ANN. Nº 8, 1962" CITY OF WHITTIER
PACIFIC
CITY OF PICO RIVERA
SEE TRACT Nº 14812
DR.
MILLUX
TRACT Nº 15219
UNDERWOOD
ST.
TRACT Nº 14988
GLENCANNON
DR.
PICOVISTA
RD.
SAN GABRIEL RIVER
SOUTHERN
FREEWAY
SAN GABRIEL RIVER
BLVD.
(STATE HIGHWAY)
BRIDGE
D.C.-14
S.F. 5
D.C.-15
SCALE 1"=50'
LEGEND
CABLE TV
GAS
GASOLINE
OIL
OPEN LIGHTS
POWER
SEWER
SHARED TRENCH
STORM DRAIN
TELEPHONE
TRAFFIC SIGNAL
WATER
RWY CHANGES
DRAFTED
UPDATED DATE
M. ELSHWAHYK
11-28-05
County of Los Angeles
DEPARTMENT OF PUBLIC WORKS
Mapping & Property Management Division
Mapping & GIS Services
LOS ANGELES COUNTY EXPRESSLY DISCLAIMS ANY LIABILITY FOR INACCURACIES WHICH MAY PRESENT IN THIS MAP.
L. A. COUNTY ROAD DEPT
PERMIT DIV.
DRAWN BY Symmonds 7-35
CHECKED BY R.E. Mondon 4-43
CORRECTED BY
CORRECTED TO