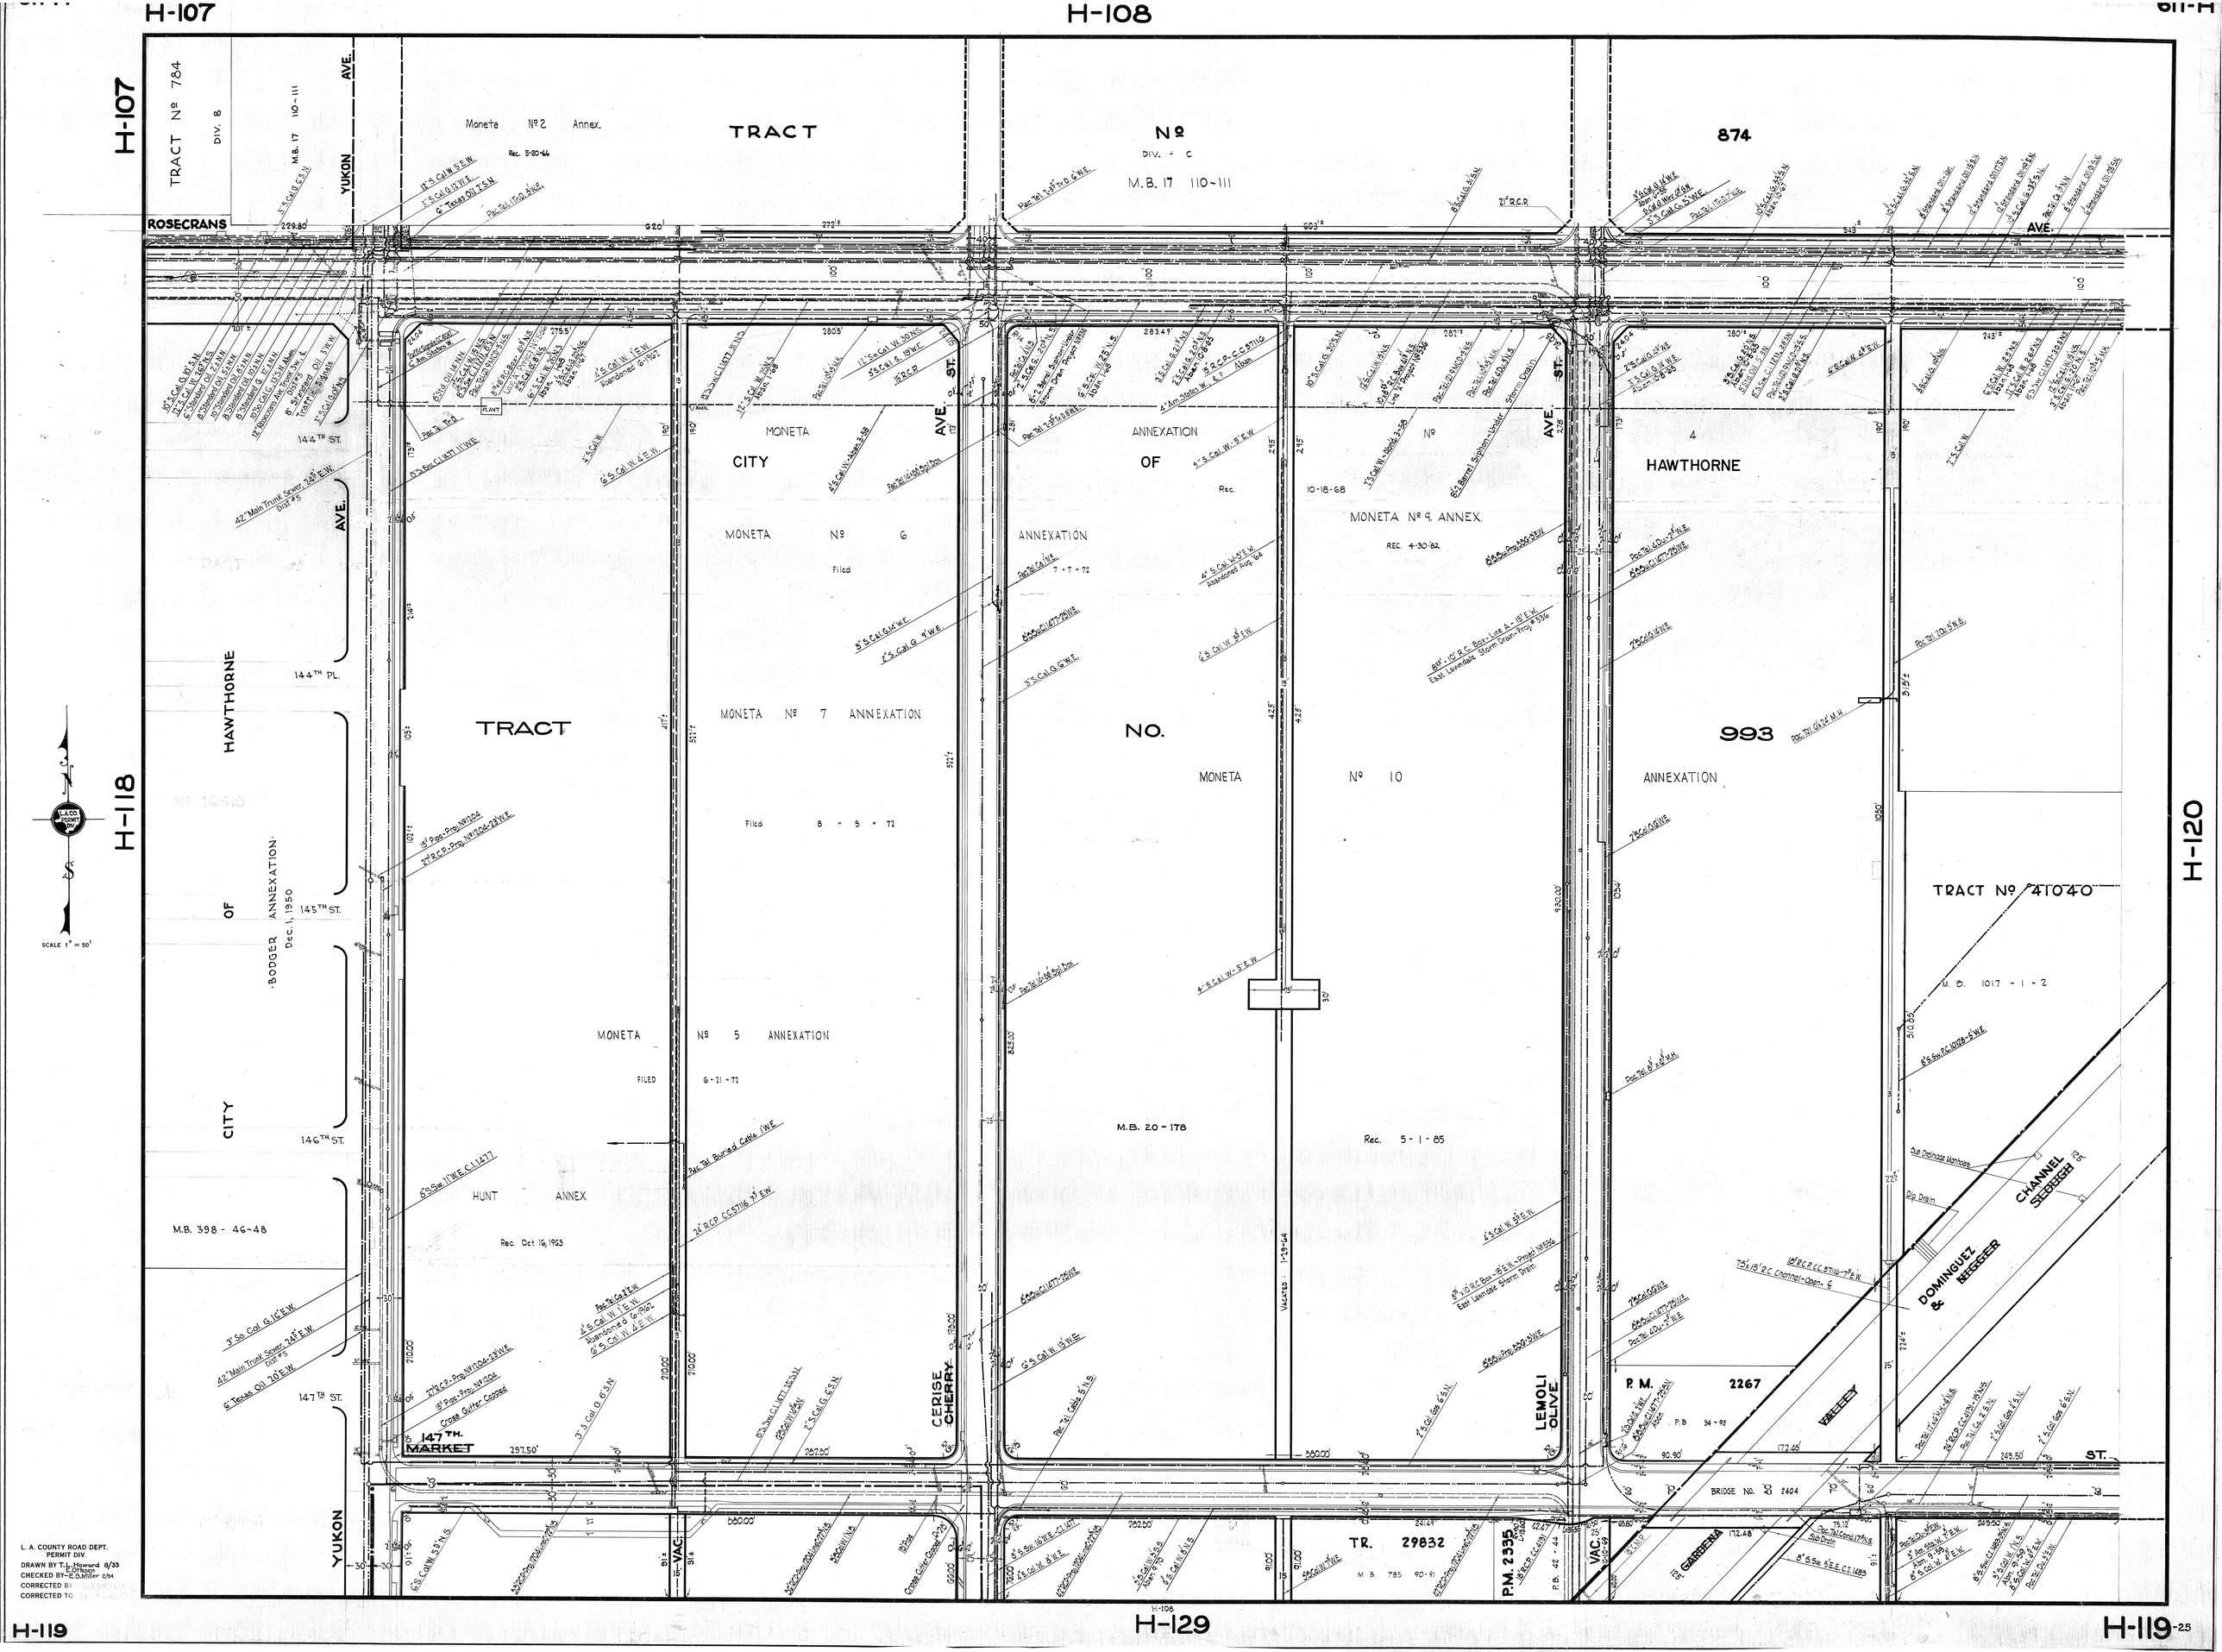
H-107
H-108
H-107
H-118
H-120
H-119
H-129
H-119
TRACT Nº 784
DIV. B
M.B. 17 110-111
YUKON AVE.
Moneta Nº 2 Annex.
Rec. 5-20-66
TRACT Nº 874
DIV. - C
M.B. 17 110-111
ROSECRANS AVE.
MONETA CITY OF HAWTHORNE
MONETA Nº 6 ANNEXATION
Filed 7-7-72
MONETA Nº 7 ANNEXATION
Filed 8-8-72
MONETA Nº 5 ANNEXATION
FILED 6-21-72
MONETA Nº 4 ANNEXATION
MONETA Nº 9 ANNEX.
REC. 4-30-82
MONETA Nº 10 ANNEXATION
TRACT NO. 993
TRACT Nº 41040
M.B. 1017-1-2
BODGER ANNEXATION
Dec. 1, 1950
HUNT ANNEX
Rec. Oct. 16, 1963
M.B. 398-46-48
M.B. 20-178
Rec. 5-1-85
144TH ST.
144TH PL.
145TH ST.
146TH ST.
147TH ST.
147TH MARKET
CERISE CHERRY
LEMOLI OLIVE
P.M. 2267
P.M. 2335
TR. 29832
M.B. 785 90-91
BRIDGE NO. 2404
DOMINGUEZ & NIGGER CHANNEL SLOUGH
VALLEY
GARDENA
VAC.
SCALE 1" = 50'
L. A. COUNTY ROAD DEPT.
PERMIT DIV.
DRAWN BY T. L. Howard 8/33
E. O'Rosen
CHECKED BY E. D. Miller 2/54
CORRECTED BY
CORRECTED TO