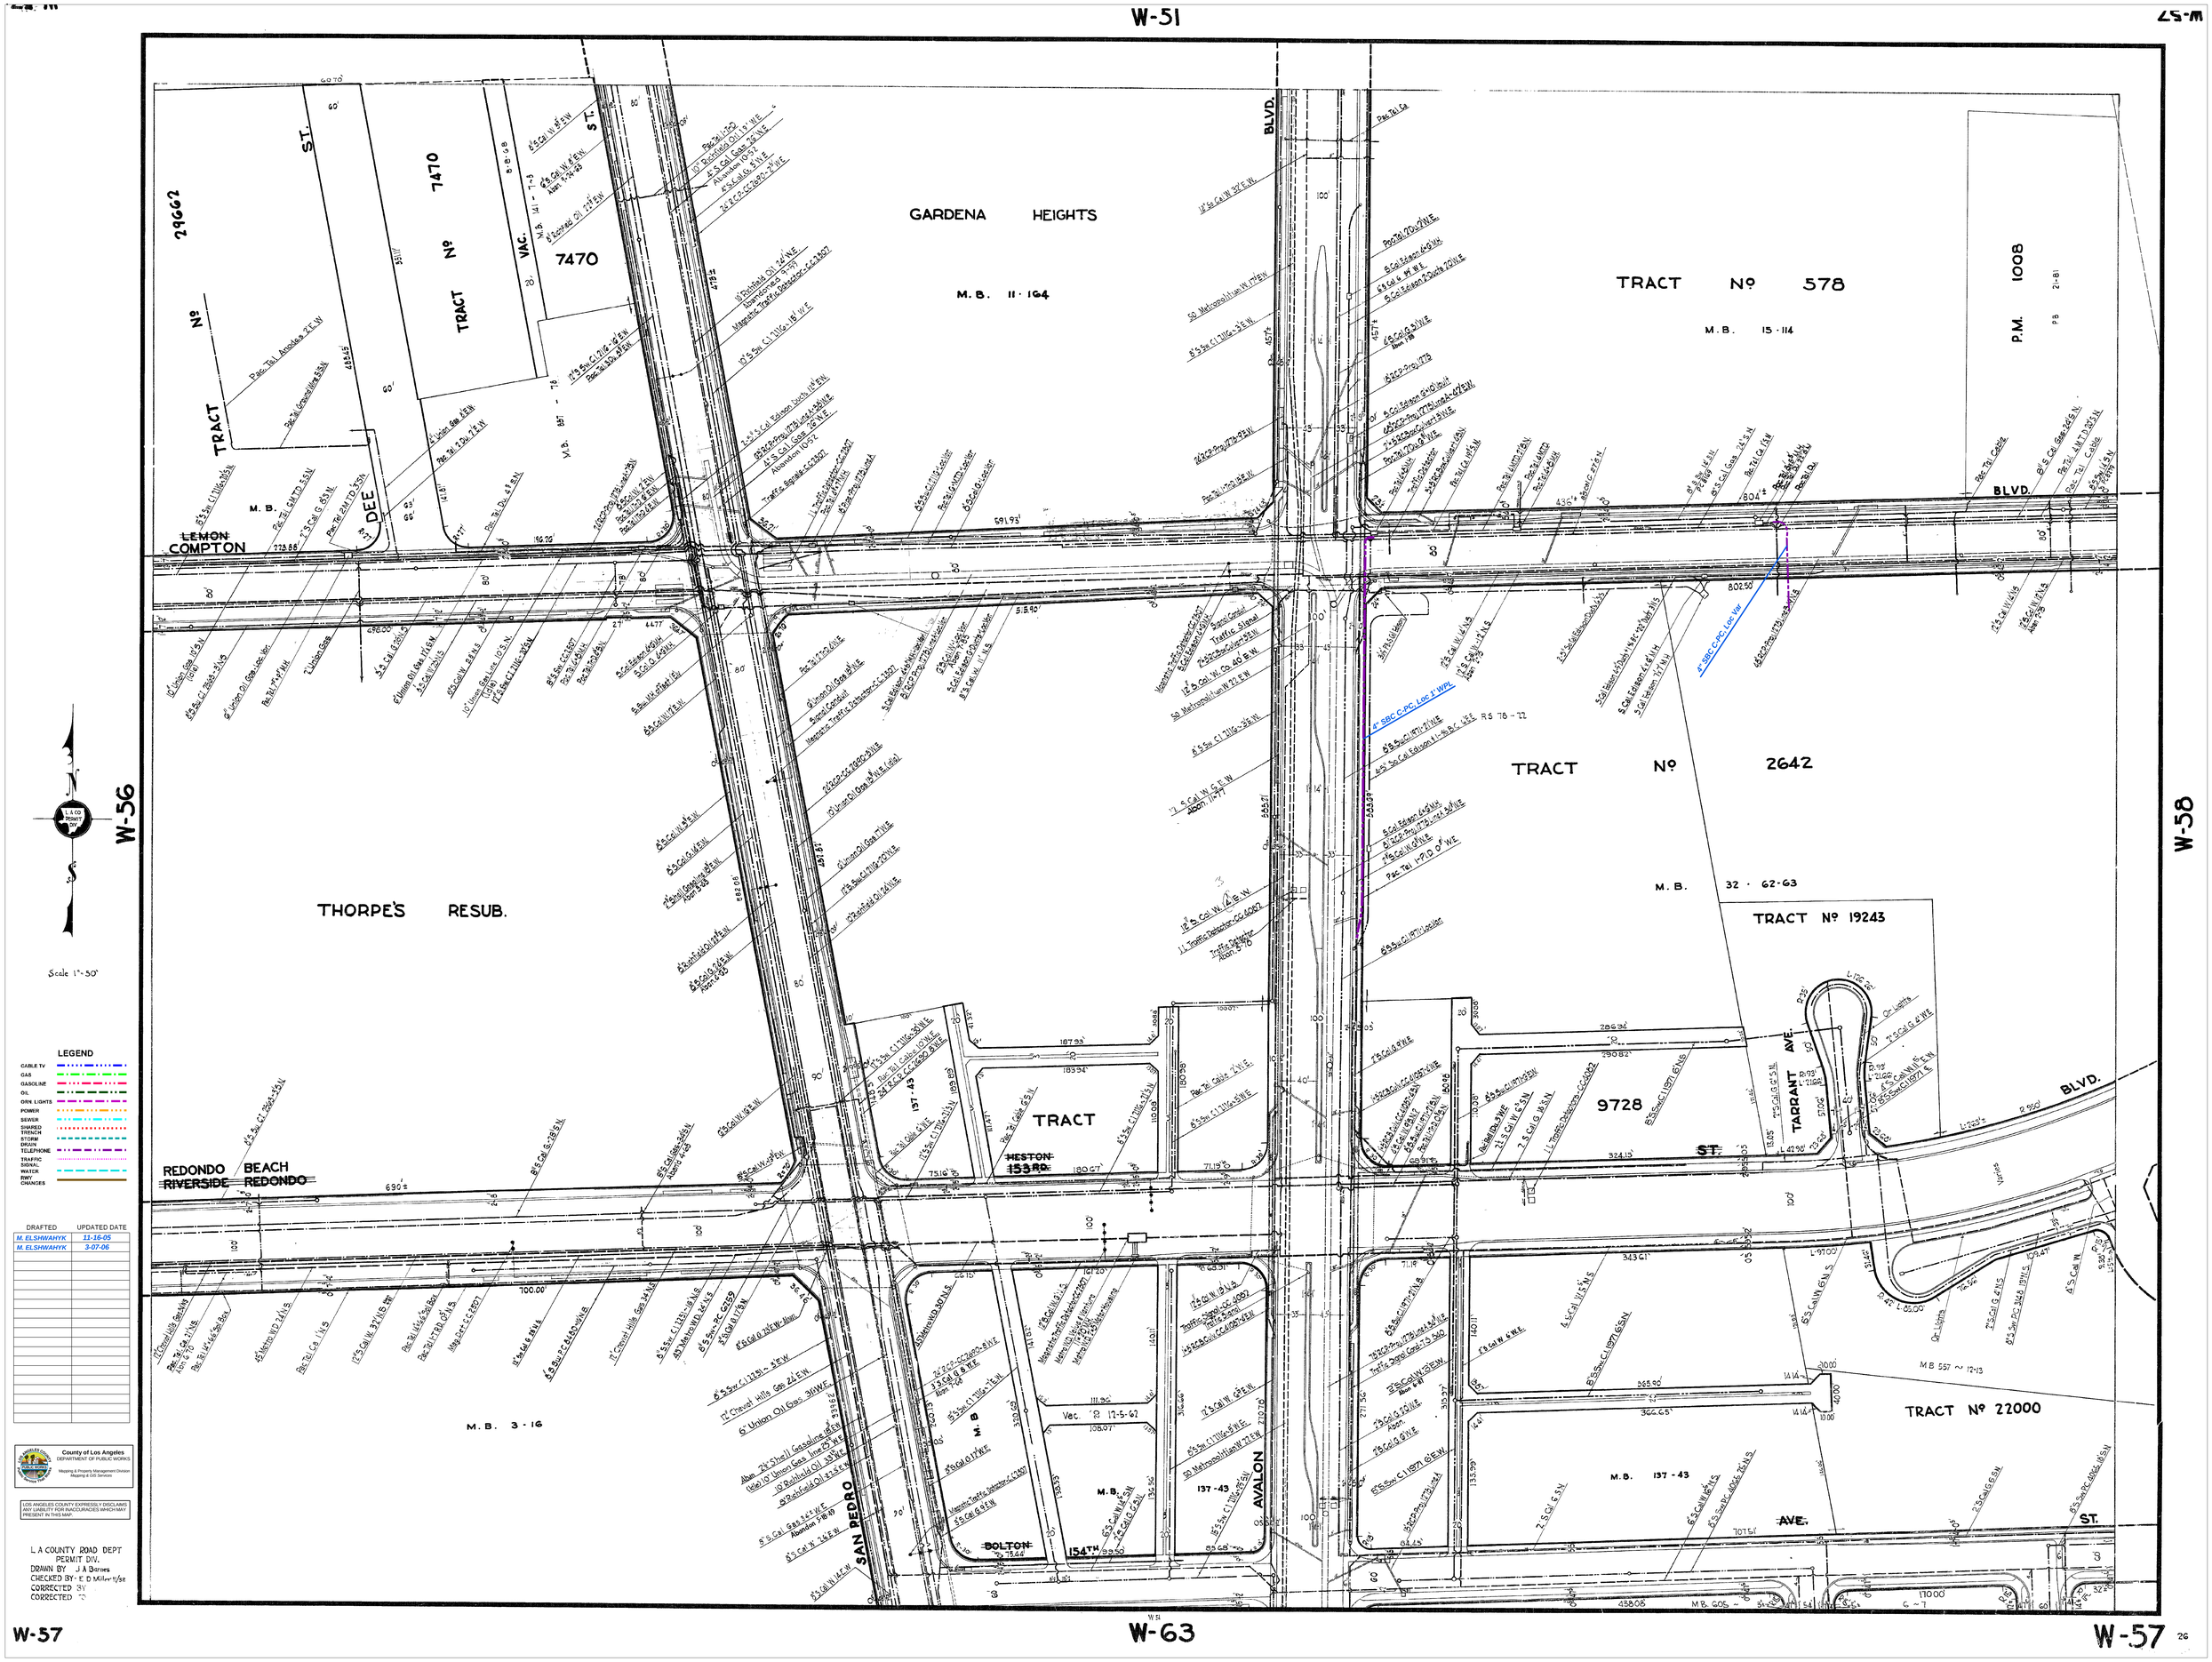
W-51
W-56
W-58
W-57
W-63
GARDENA HEIGHTS
M.B. 11·164
TRACT Nº 578
M.B. 15·114
P.M. 1008
TRACT Nº 2642
M.B. 32·62-63
TRACT Nº 19243
TRACT Nº 22000
M.B. 137-43
M.B. 3-16
9728
TRACT
HESTON 153RD
BOLTON 154TH
TRACT Nº 7470
TRACT Nº 29662
LEMON
COMPTON
DEE
ST.
VAC.
BLVD.
TARRANT AVE.
AVALON
SAN PEDRO
REDONDO BEACH
RIVERSIDE REDONDO
THORPE'S RESUB.
Scale 1"=50'
LEGEND
CABLE TV
GAS
GASOLINE
OIL
ORN LIGHTS
POWER
SEWER
SHARED TRENCH
STORM DRAIN
TELEPHONE
TRAFFIC SIGNAL
WATER
RWY CHANGES
DRAFTED
UPDATED DATE
M. ELSHWAHYK 11-16-05
M. ELSHWAHYK 3-07-06
County of Los Angeles
DEPARTMENT OF PUBLIC WORKS
Mapping & Property Management Division
Mapping & GIS Services
LOS ANGELES COUNTY EXPRESSLY DISCLAIMS ANY LIABILITY FOR INACCURACIES WHICH MAY PRESENT IN THIS MAP.
L A COUNTY ROAD DEPT
PERMIT DIV.
DRAWN BY J A Barnes
CHECKED BY E D Miller 11/98
CORRECTED BY
CORRECTED