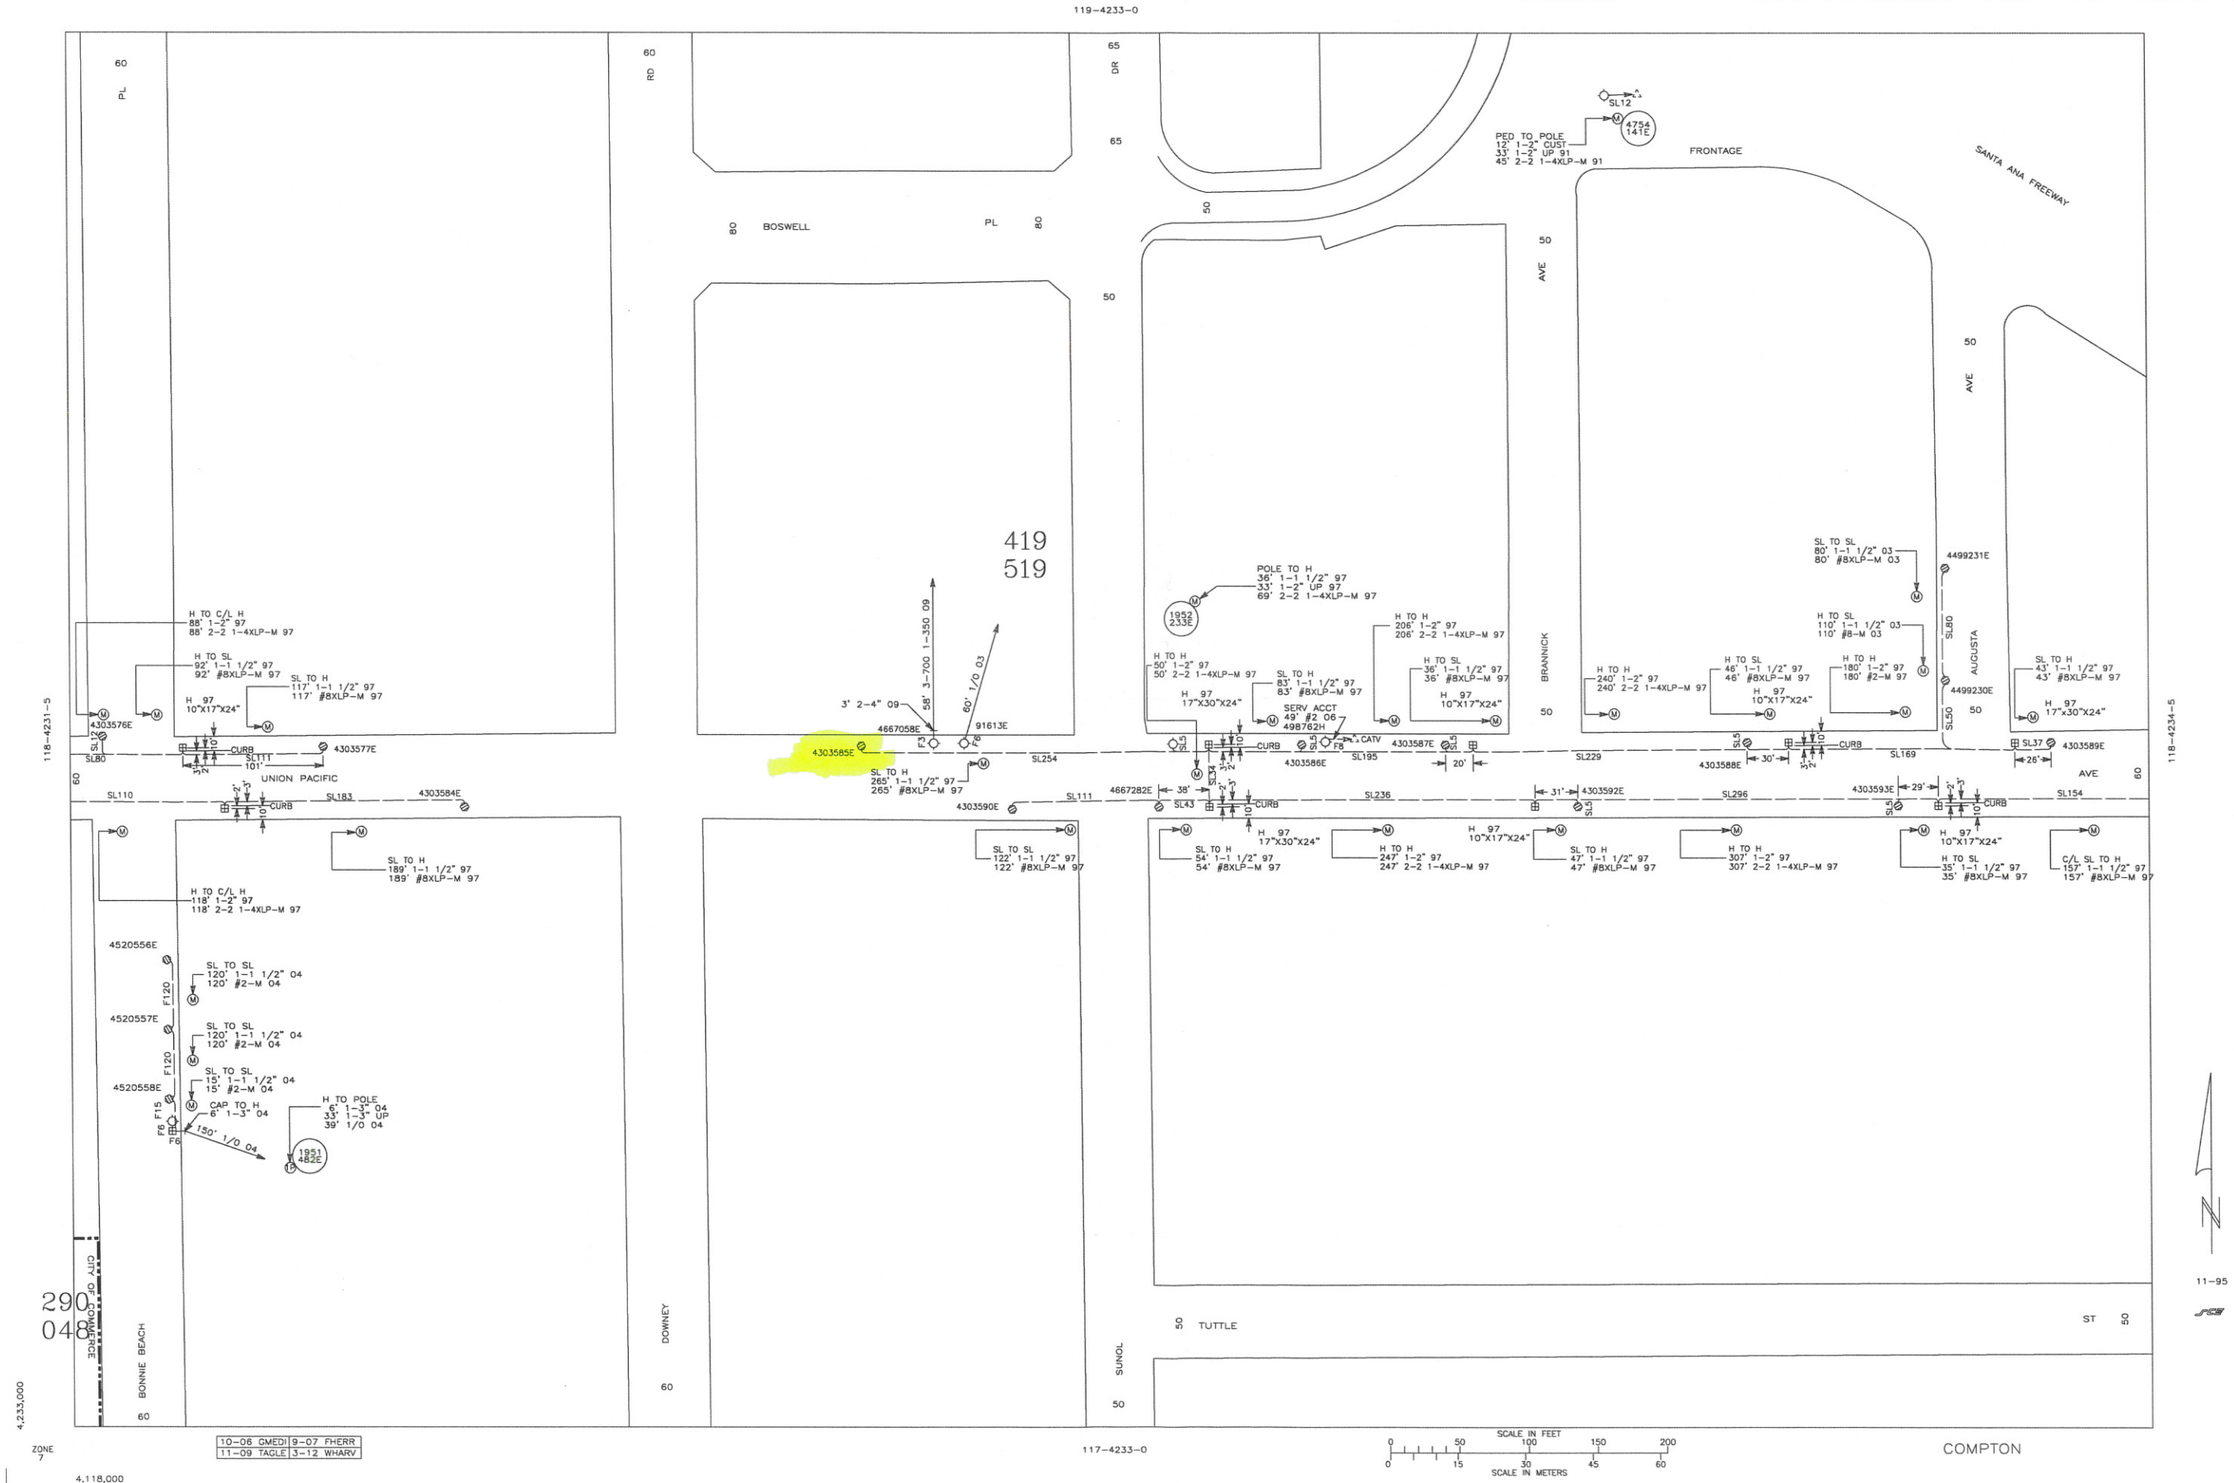
119-4233-0
118-4231-5
118-4234-5
117-4233-0
BOSWELL
PL
RD
DR
FRONTAGE
SANTA ANA FREEWAY
BRANNICK
AVE
AUGUSTA
AVE
UNION PACIFIC
CITY OF COMMERCE
BONNIE BEACH
DOWNEY
SUNOL
TUTTLE
ST
419
519
290
048
PED TO POLE
12' 1-2" CUST
33' 1-2" UP 91
45' 2-2 1-4XLP-M 91
4754
141E
POLE TO H
36' 1-1 1/2" 97
33' 1-2" UP 97
69' 2-2 1-4XLP-M 97
1952
233E
H TO C/L H
88' 1-2" 97
88' 2-2 1-4XLP-M 97
H TO SL
92' 1-1 1/2" 97
92' #8XLP-M 97
SL TO H
117' 1-1 1/2" 97
117' #8XLP-M 97
H 97
10"X17"X24"
4303576E
4303577E
4303585E
4667058E
91613E
3' 2-4" 09
58' 3-700 1-350 09
60' 1/0 03
SL TO H
265' 1-1 1/2" 97
265' #8XLP-M 97
4303590E
4667282E
4303586E
4303587E
4303588E
4303589E
4303592E
4303593E
4499231E
4499230E
SL TO SL
80' 1-1 1/2" 03
80' #8XLP-M 03
H TO SL
110' 1-1 1/2" 03
110' #8-M 03
H TO H
206' 1-2" 97
206' 2-2 1-4XLP-M 97
H TO H
50' 1-2" 97
50' 2-2 1-4XLP-M 97
SL TO H
83' 1-1 1/2" 97
83' #8XLP-M 97
SERV ACCT
49' #2 06
498762H
H TO H
240' 1-2" 97
240' 2-2 1-4XLP-M 97
H TO SL
46' 1-1 1/2" 97
46' #8XLP-M 97
H TO H
180' 1-2" 97
180' #2-M 97
SL TO H
43' 1-1 1/2" 97
43' #8XLP-M 97
H 97
17"X30"X24"
SL TO H
189' 1-1 1/2" 97
189' #8XLP-M 97
H TO C/L H
118' 1-2" 97
118' 2-2 1-4XLP-M 97
4520556E
4520557E
4520558E
SL TO SL
120' 1-1 1/2" 04
120' #2-M 04
SL TO SL
15' 1-1 1/2" 04
15' #2-M 04
CAP TO H
6' 1-3" 04
150' 1/0 04
H TO POLE
6' 1-3" 04
33' 1-3" UP
39' 1/0 04
1951
482E
SL TO SL
122' 1-1 1/2" 97
122' #8XLP-M 97
SL TO H
54' 1-1 1/2" 97
54' #8XLP-M 97
H TO H
247' 1-2" 97
247' 2-2 1-4XLP-M 97
SL TO H
47' 1-1 1/2" 97
47' #8XLP-M 97
H TO H
307' 1-2" 97
307' 2-2 1-4XLP-M 97
H TO SL
35' 1-1 1/2" 97
35' #8XLP-M 97
C/L SL TO H
157' 1-1 1/2" 97
157' #8XLP-M 97
SL TO SL
80' 1-1 1/2" 03
80' #8XLP-M 03
4499231E
4499230E
SL12
SL80
SL111
SL183
SL110
SL254
SL195
SL229
SL169
SL37
SL154
SL236
SL43
SL296
SL50
CURB
F120
F15
F6
F8
CATV
4,233,000
4,118,000
ZONE 7
10-06 GMEDI 9-07 FHERR
11-09 TAGLE 3-12 WHARV
SCALE IN FEET
SCALE IN METERS
COMPTON
11-95