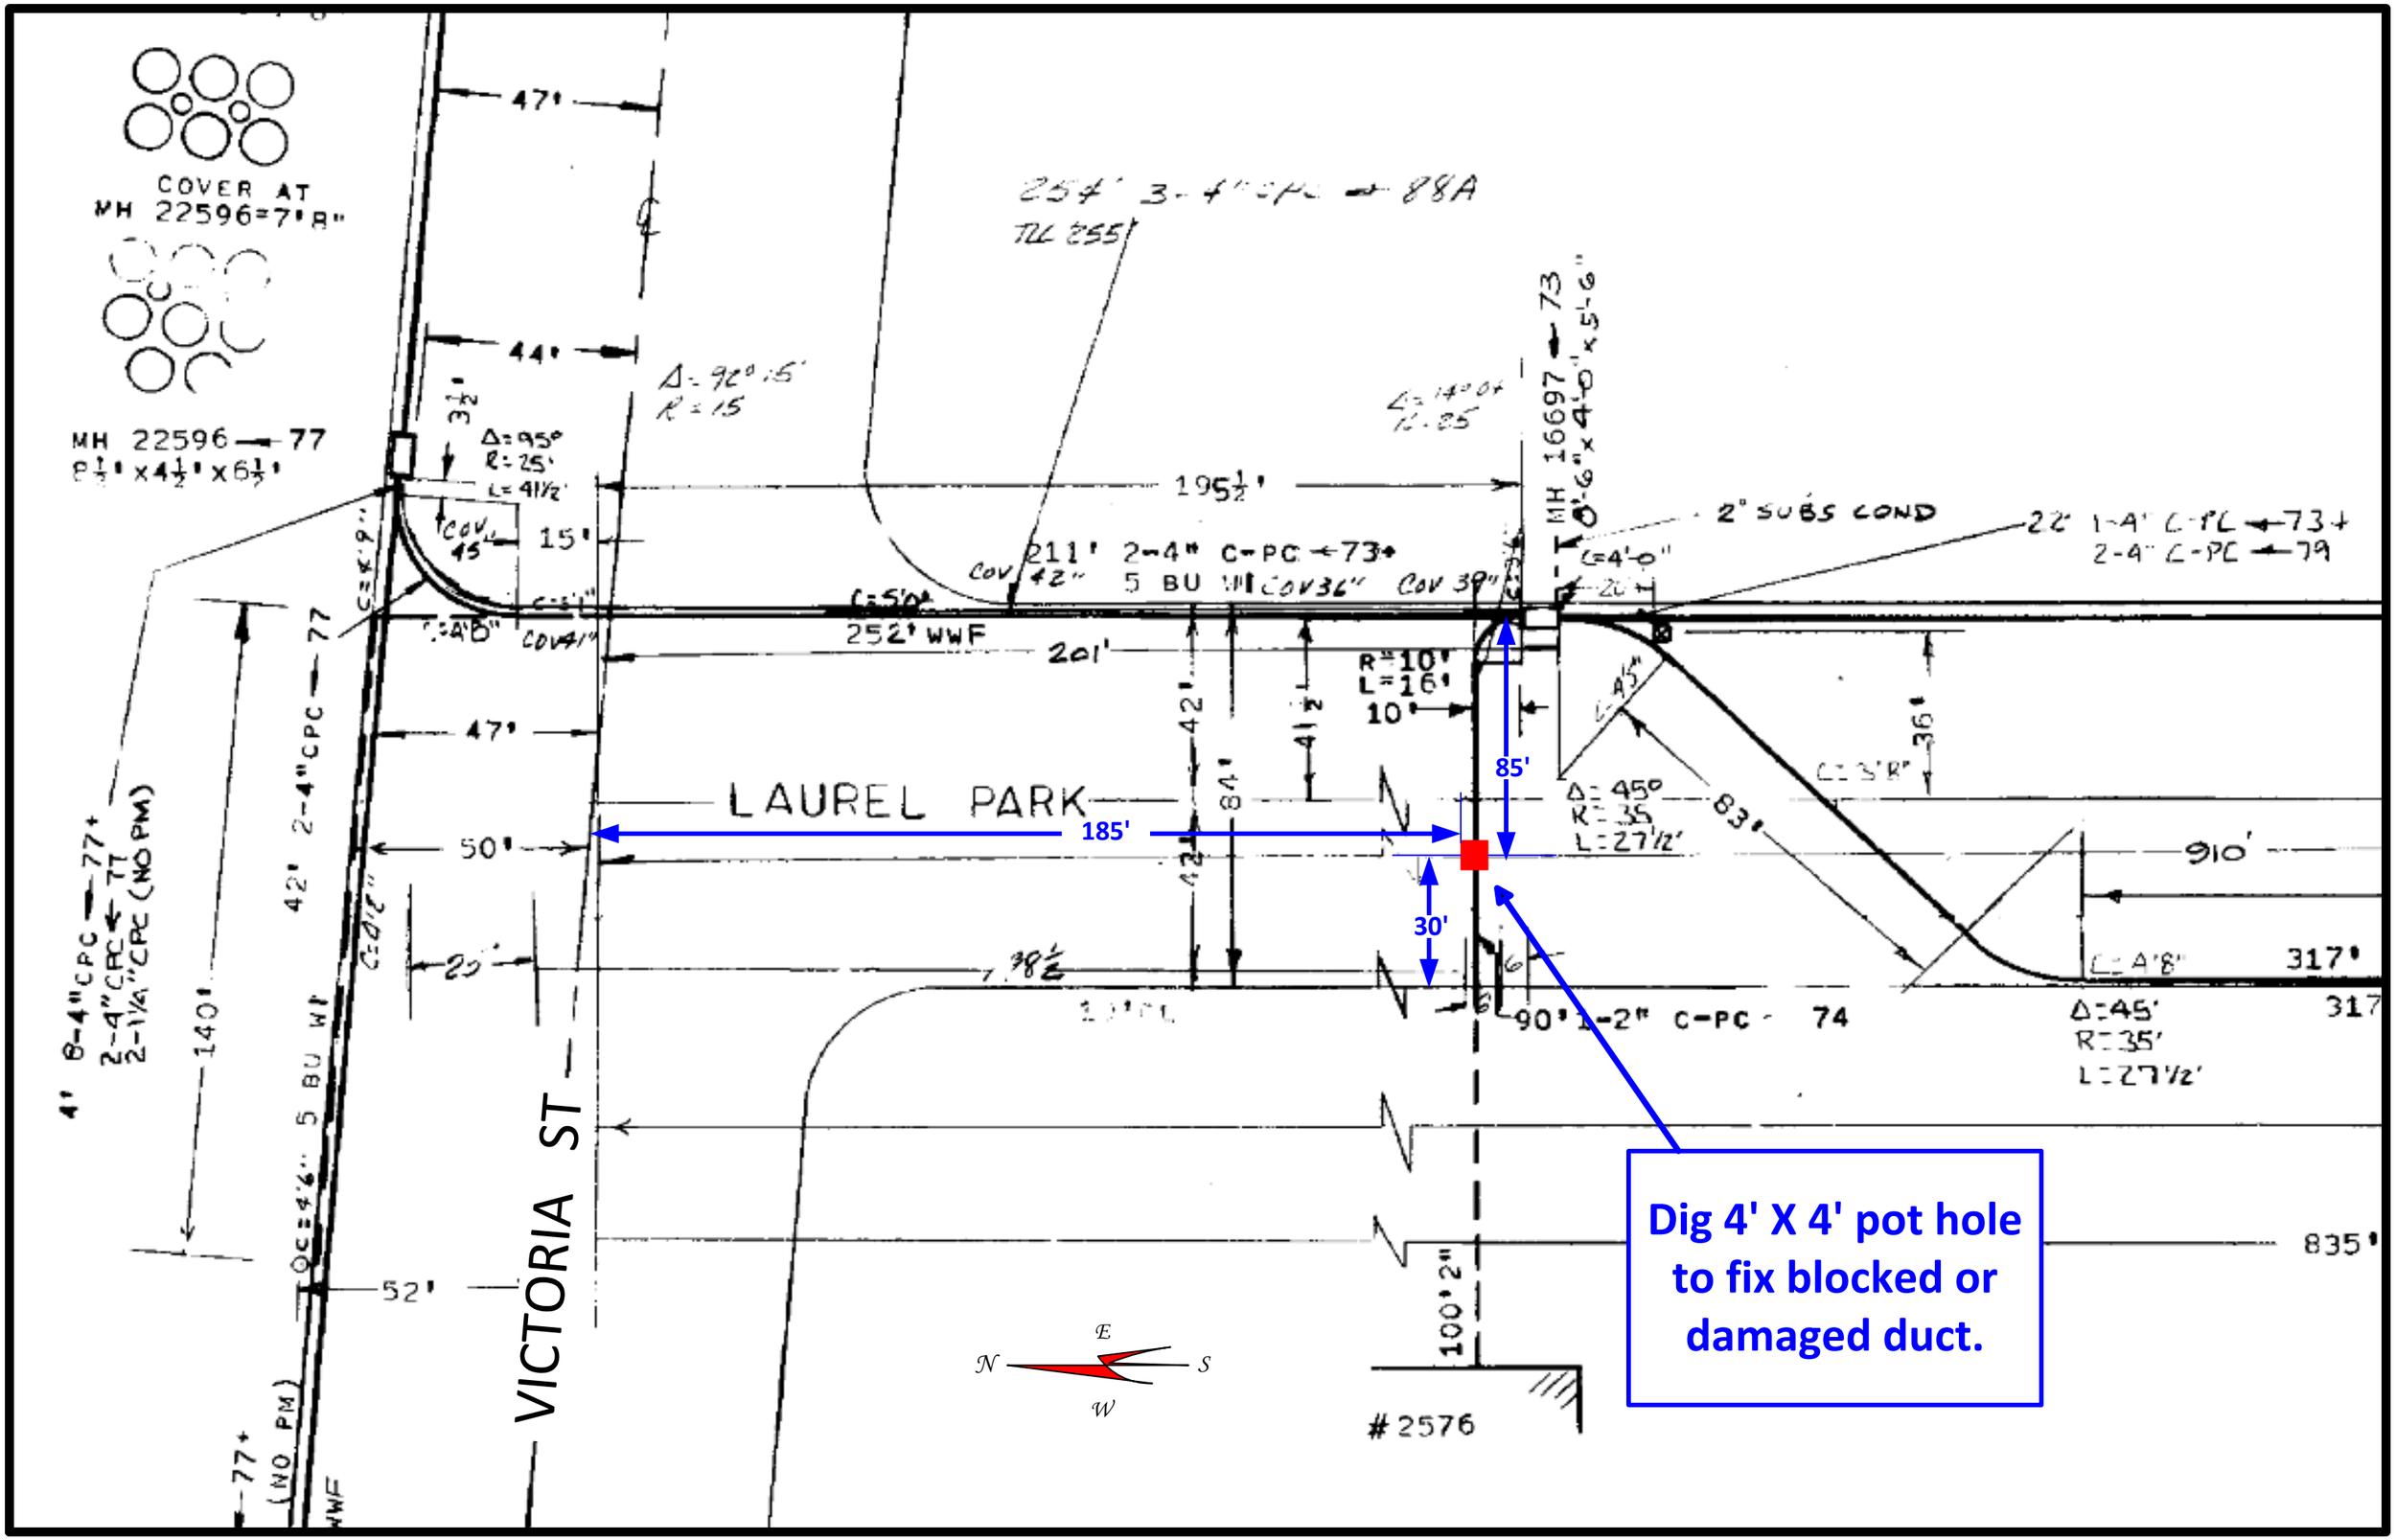

COVER AT
MH 22596=7'8"
MH 22596 — 77
8½' x 4½' x 6½'
47'
44'
15'
47'
50'
25'
52'
140'
195½'
211' 2-4" C-PC ← 73+
5 BU WI
252' WWF
201'
42'
84'
41½'
R=10'
L=16'
10'
85'
185'
30'
LAUREL PARK
VICTORIA ST
MH 16697 — 73
2" SUBS COND
22' 1-4" C-PC ← 73+
2-4" C-PC ← 79
Δ=45°
R=35
L=27½'
83'
36'
910'
317'
90' 1-2" C-PC 74
Δ=45'
R=35'
L=27½'
835'
100'2"
#2576
N
E
S
W
Dig 4' X 4' pot hole to fix blocked or damaged duct.