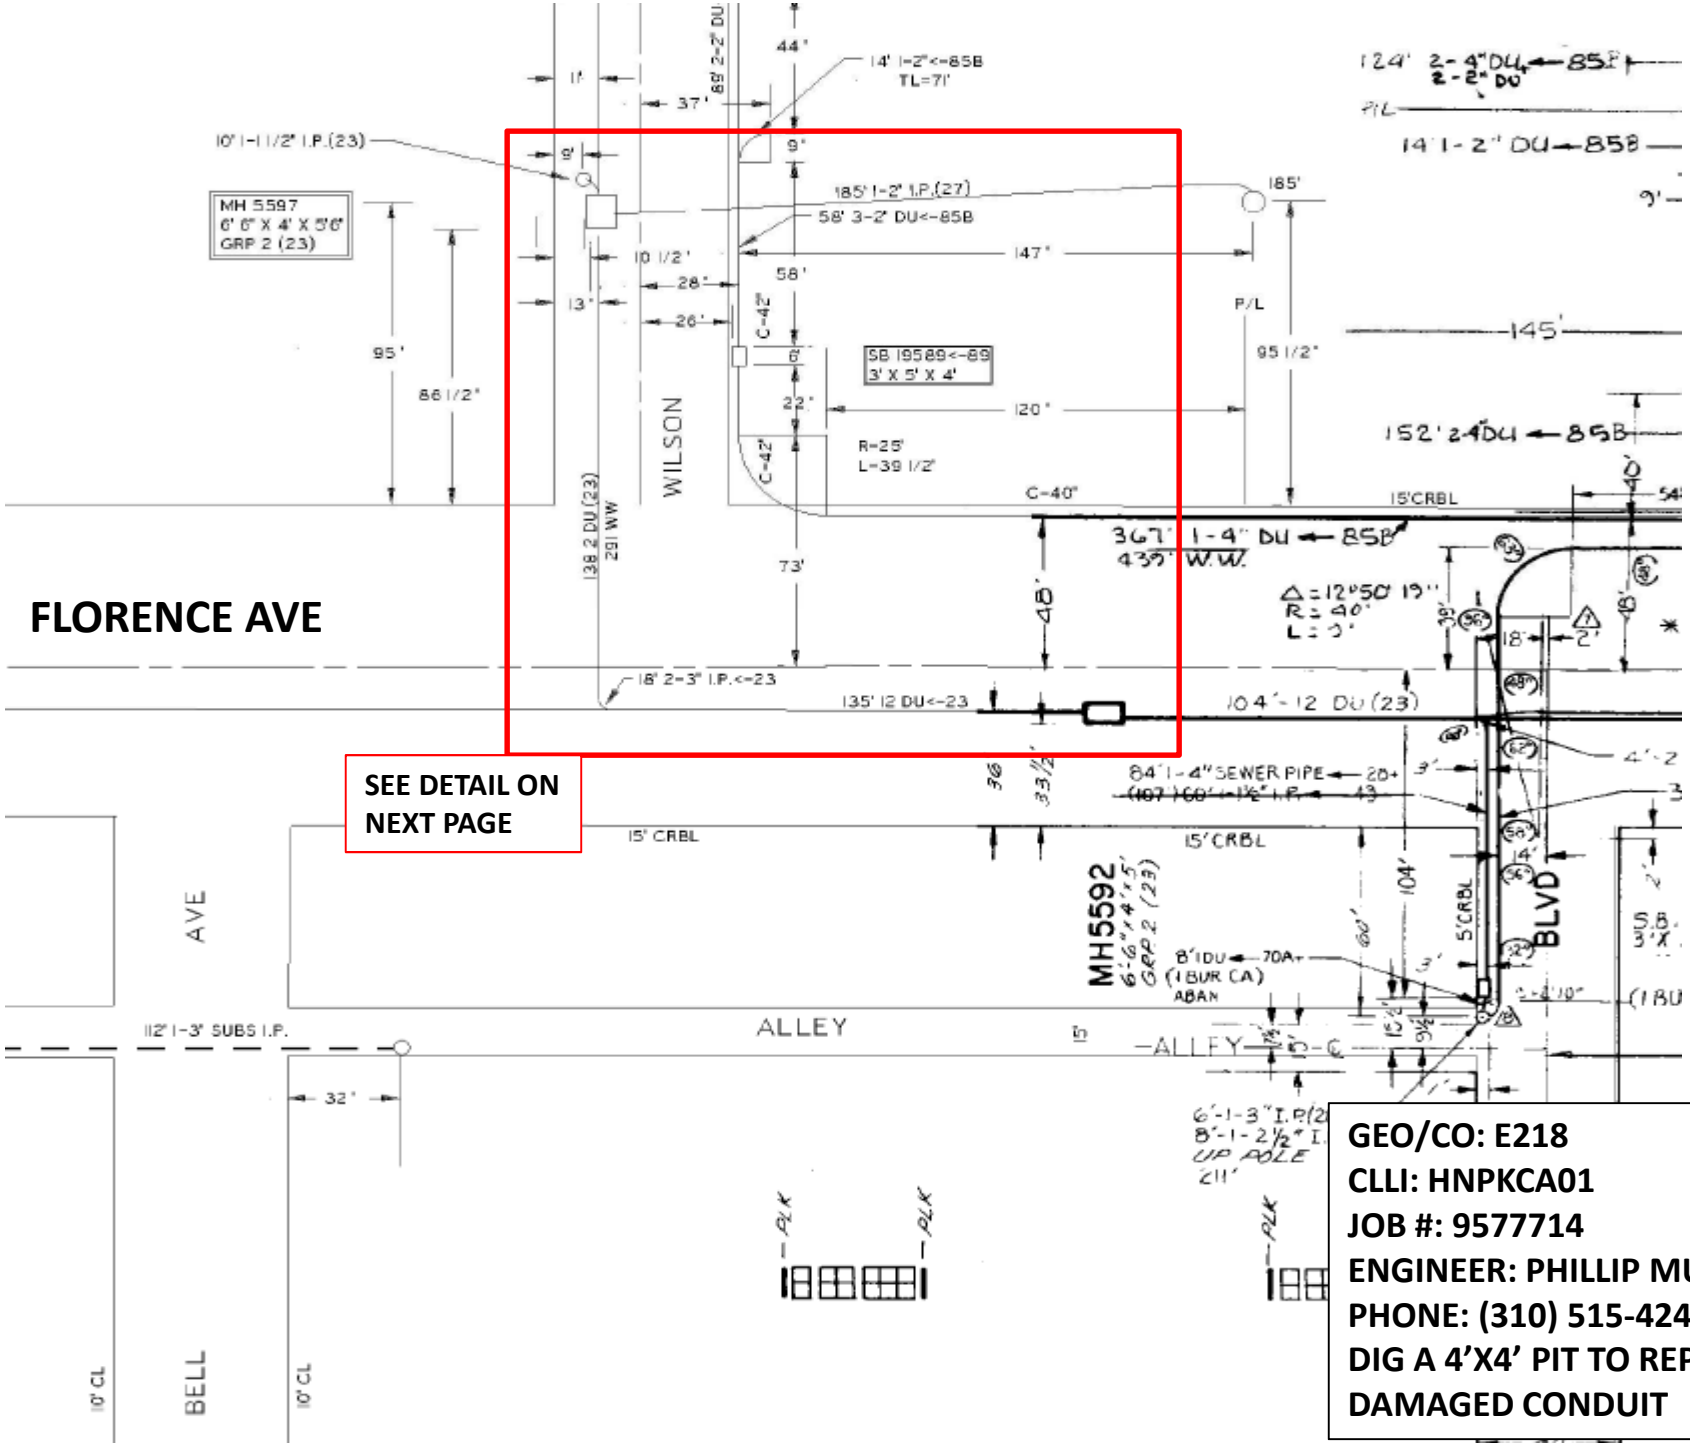

GEO/CO: E218
CLLI: HNPKCA01
JOB #: 9577714
ENGINEER: PHILLIP MUNOZ
PHONE: (310) 515-4246
DIG A 4'X4' PIT TO REPAIR DAMAGED CONDUIT

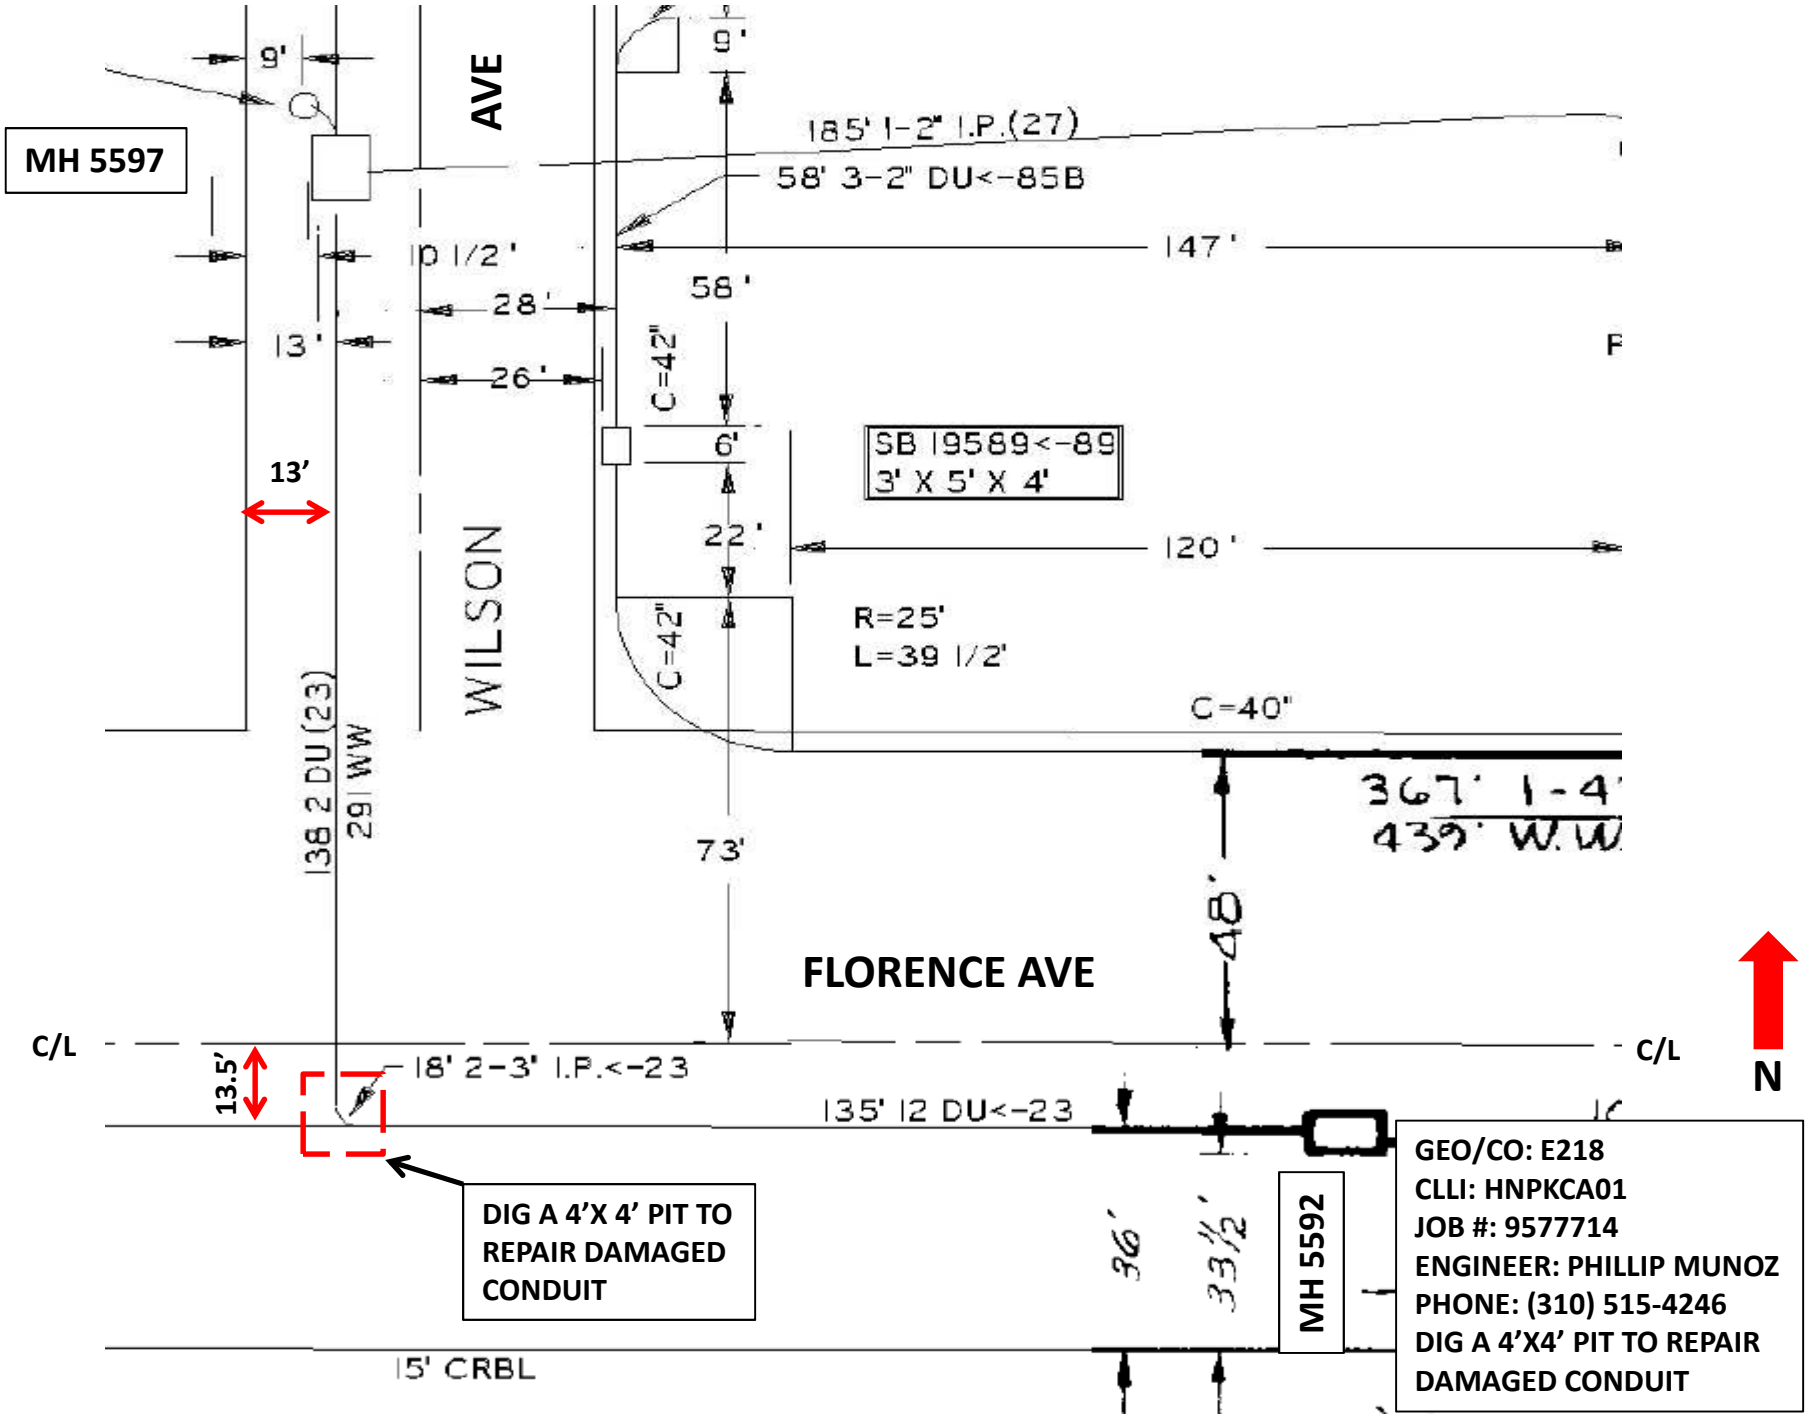
MH 5597
AVE
WILSON
9'
185' 1-2" I.P.(27)
58' 3-2" DU<-85B
147'
10 1/2'
28'
26'
13'
58'
C=42"
6'
22'
SB 19589<-89
3' X 5' X 4'
120'
R=25'
L=39 1/2'
C=42"
C=40"
13'
138 2 DU (23)
29 W/W
73'
367' 1-4
439' W.W
48'
FLORENCE AVE
C/L
C/L
13.5'
18' 2-3' I.P.<-23
135' 12 DU<-23
DIG A 4'X 4' PIT TO REPAIR DAMAGED CONDUIT
36'
33½'
MH 5592
15' CRBL
N
GEO/CO: E218
CLLI: HNPKCA01
JOB #: 9577714
ENGINEER: PHILLIP MUNOZ
PHONE: (310) 515-4246
DIG A 4'X4' PIT TO REPAIR DAMAGED CONDUIT