LOCATION: 12323 WILLOWBROOK AVE.
SAP 901354944

COMPTON

LOS ANGELES CO. 082-4215-1

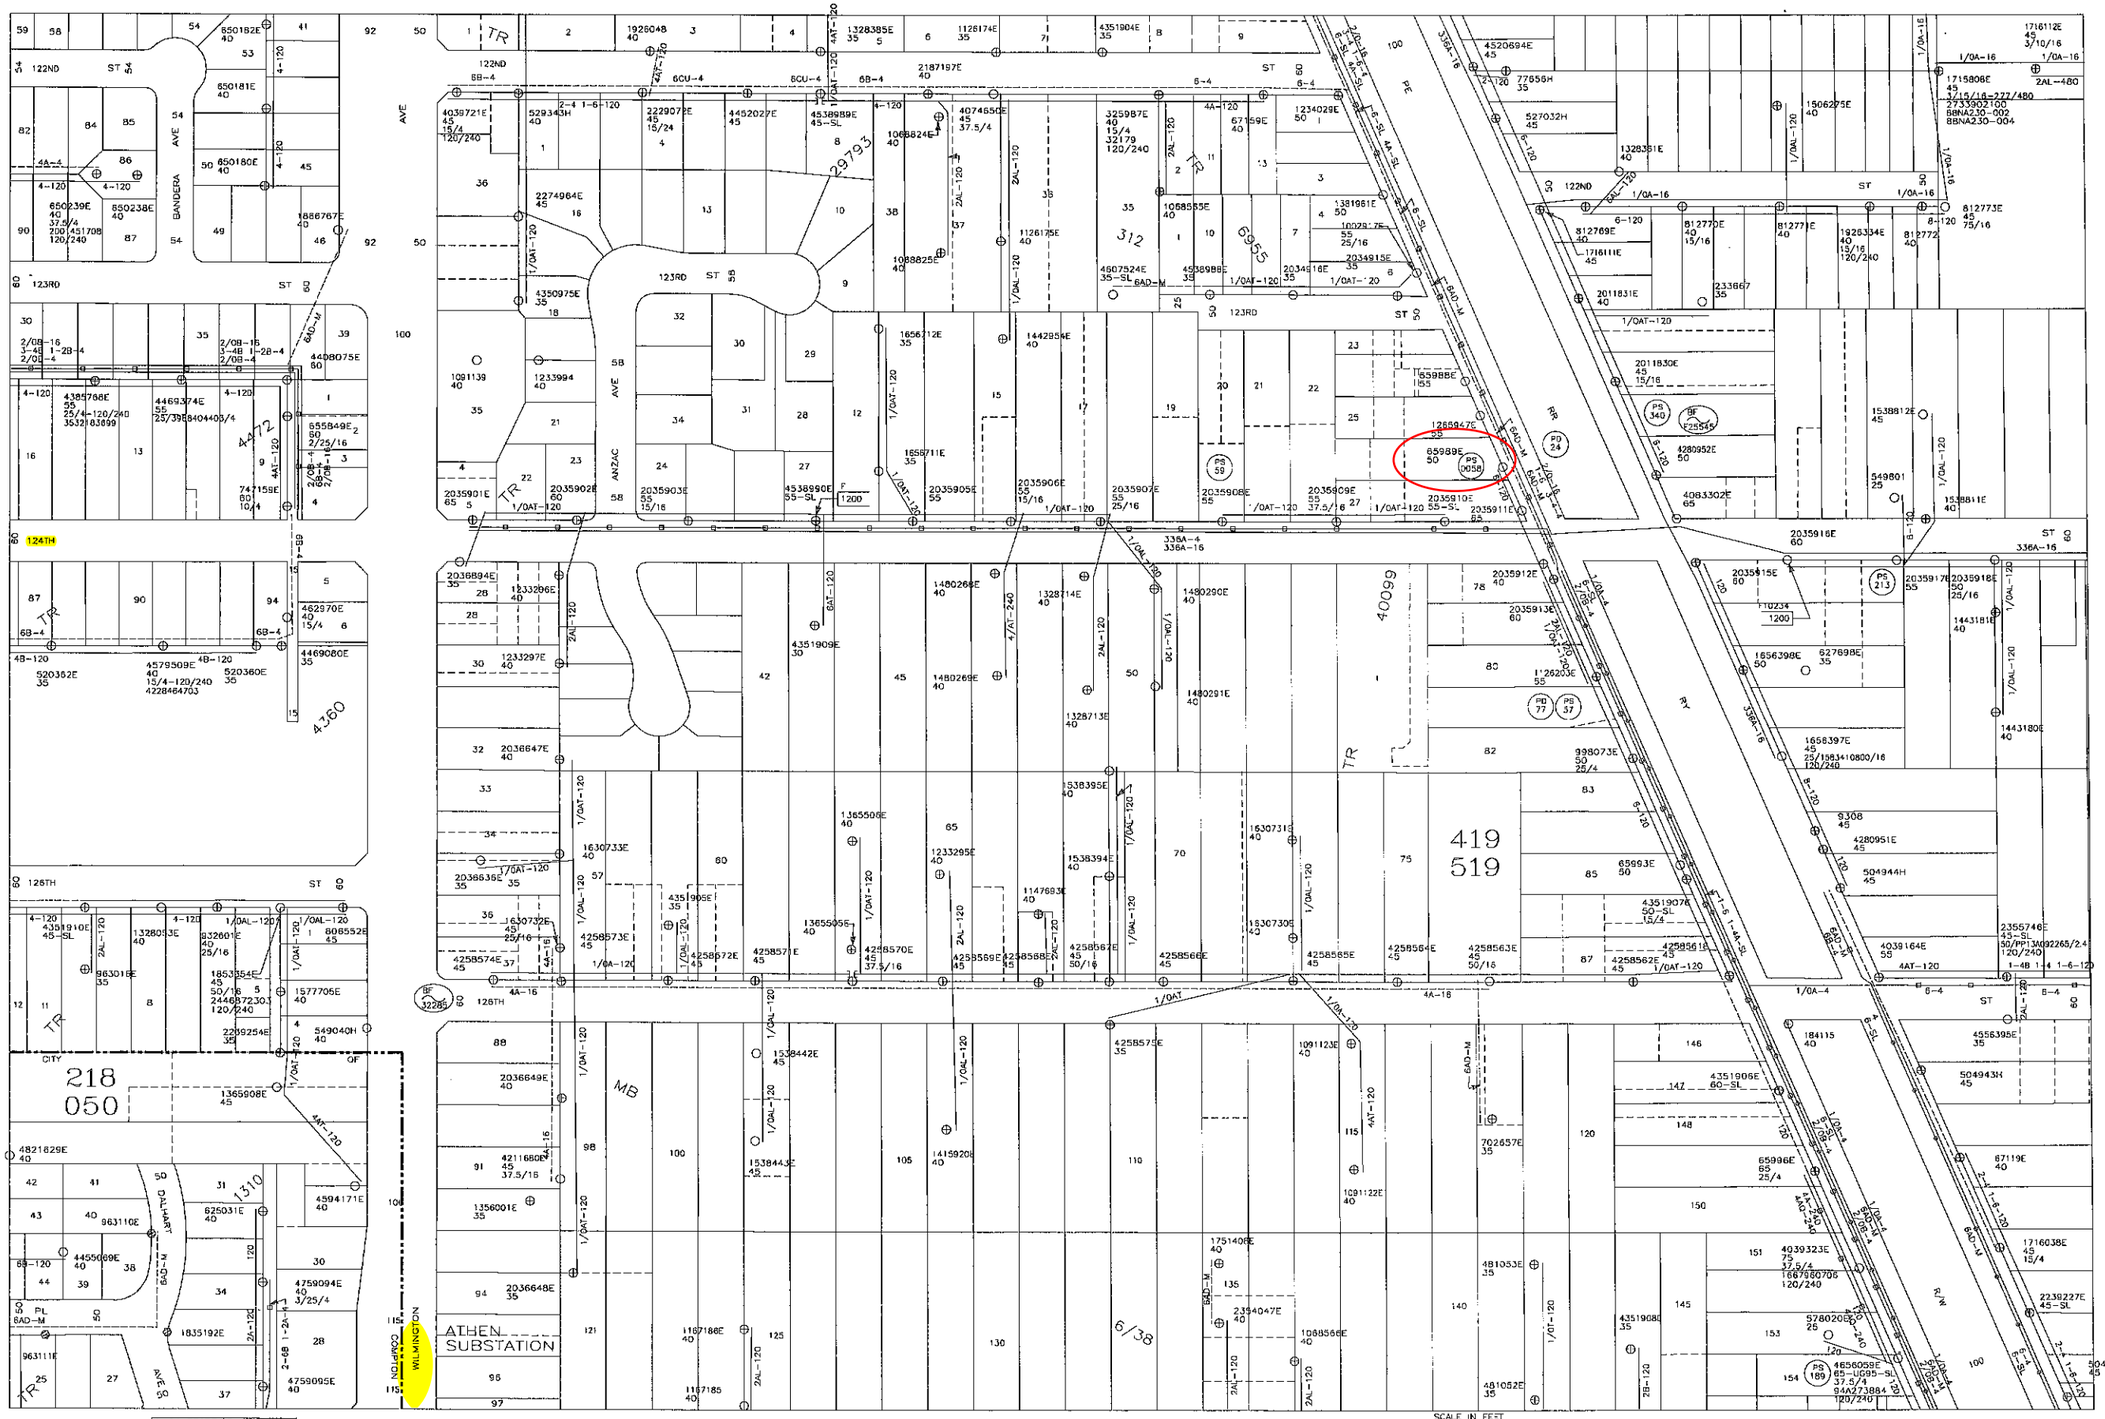

1-14 SSARE	2-14 PJAYA
4-14 SSARE	4-14 BSHEF