Alameda & Homestead., Rancho Dominguez/LA County
SAP # 901586332

LOS ANGELES CO. 063-4222-5

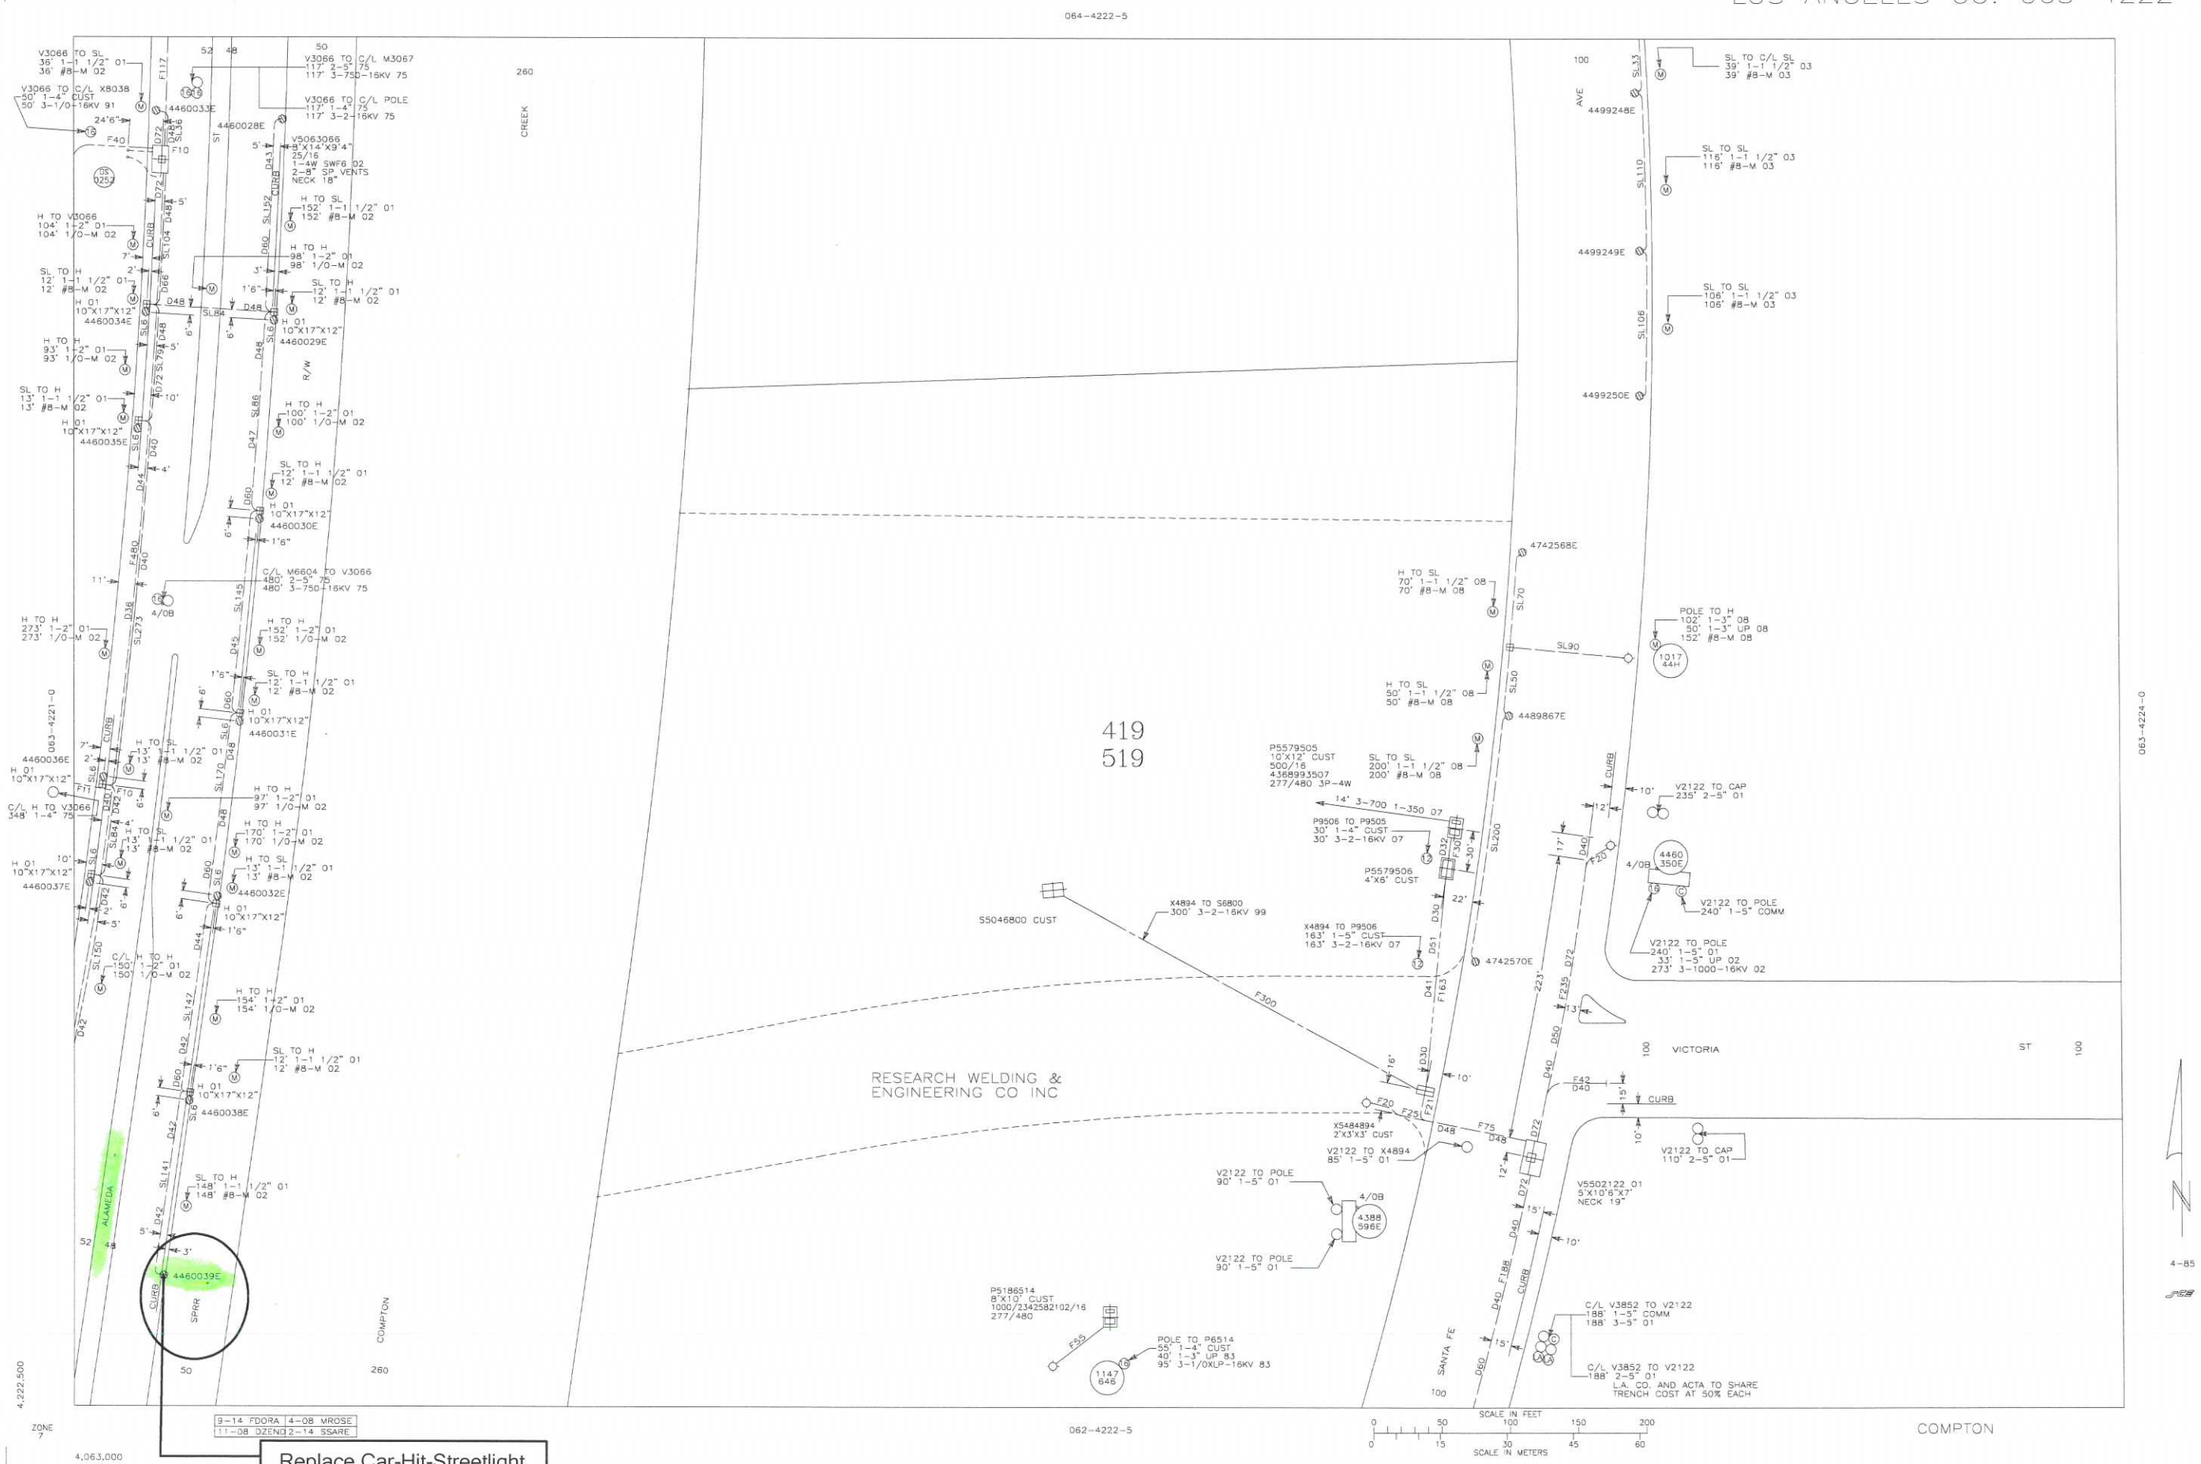

Replace Car-Hit-Streetlight
Pole # 4460039E