3819 HAMMEL St.

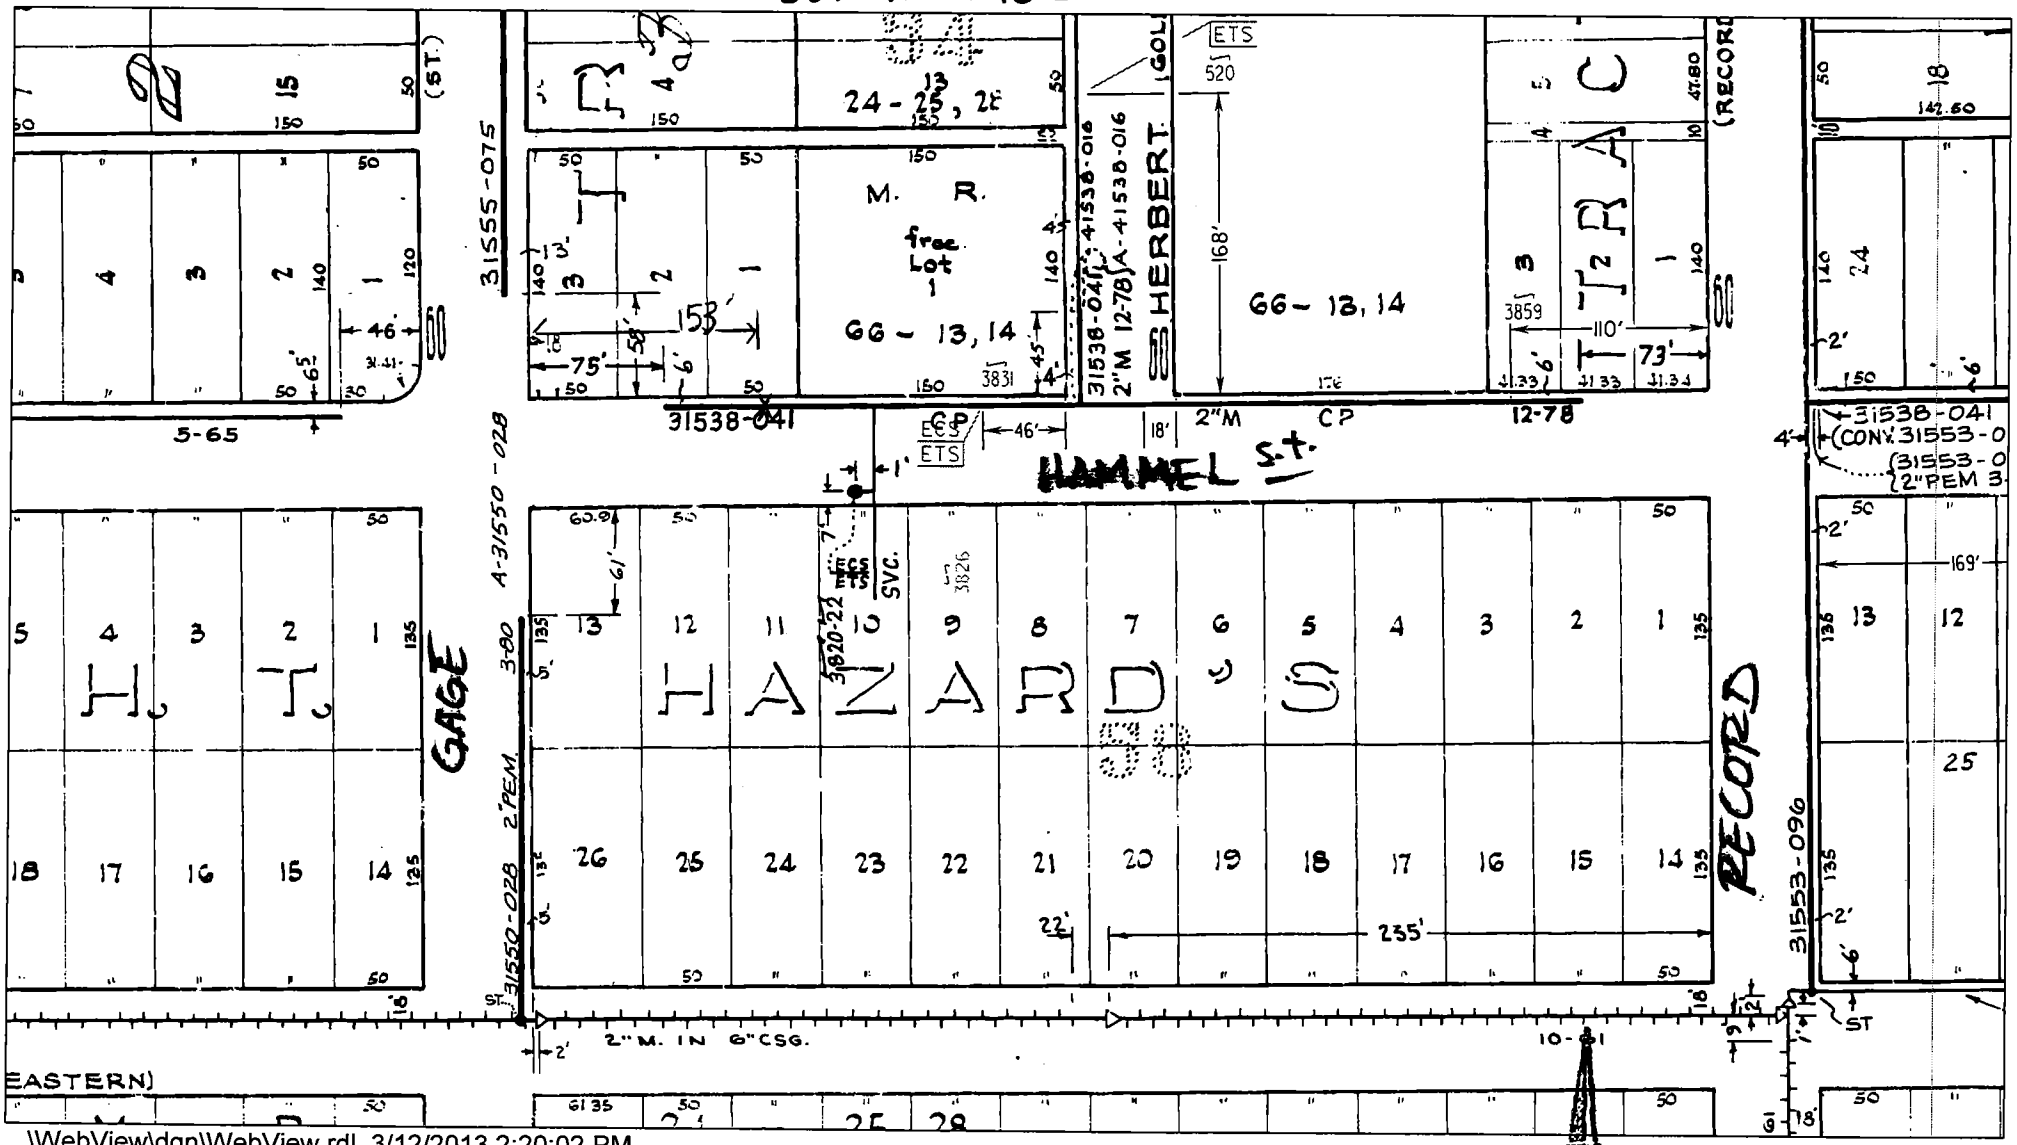

...\WebView\dgn\WebView.rdl 3/12/2013 2:20:02 PM